



**КОМИТЕТ ИМУЩЕСТВЕННЫХ ОТНОШЕНИЙ
АДМИНИСТРАЦИИ ПЕРМСКОГО МУНИЦИПАЛЬНОГО РАЙОНА**

РЕШЕНИЕ

о размещении объектов № 762

Пермский край
Пермский район

02.09.2021

Комитет имущественных отношений администрации Пермского муниципального района разрешает Открытому акционерному обществу «Межрегиональная распределительная сетевая компания Урала» (ИНН 6671163413, ОГРН 1056604000970, почтовый адрес: 620026, г. Екатеринбург, ул. Мамина Сибиряка, д. 140)

размещение объекта «Строительство ВЛ 0,4 кВ. Реконструкция ВЛ 0,4 для электроснабжения села Нижние Муллы (4500057139)»

на землях государственная собственность на которые не разграничена

на срок бессрочно

Местоположение: Пермский край, м.р-н Пермский, Култаевское с/пос., с. Нижние Муллы.

Приложение: схема предполагаемых к использованию земель или части земельного участка.

И.о председателя комитета
имущественных отношений
администрации Пермского
муниципального района




(подпись, печать)

М.В. Королева

СХЕМА ГРАНИЦ

предполагаемых к использованию земель или части земельного участка на кадастровом плане территории

Объект: Строительство ВЛ 0,4 кВ. Реконструкция ВЛ 0,4 кВ для электроснабжения села Нижние Мулды (4500057139)

Местоположение: Пермский край, Пермский район, Култаевское с/пос., с. Нижние Мулды

Кадастровый квартал: 59:32:1320002

Площадь земельного участка: 463 кв.м.

Вид разрешенного использования: Воздушная линия электропередач, для размещения которой не требуется разрешение на строительство


Категория земель: Земли населённых пунктов

Обозначение характерных точек границ	Координаты, м	
	X	Y
н1	508660.58	2210075.00
н2	508690.30	2210086.39
н3	508698.84	2210089.95
н4	508709.27	2210093.19
н5	508773.56	2210114.40
н6	508772.87	2210118.61
н7	508770.96	2210118.02
н8	508766.39	2210116.61
н9	508748.68	2210110.55
н10	508742.33	2210108.42
н11	508731.00	2210104.61
н12	508695.41	2210092.15
н13	508677.13	2210085.45
н14	508676.85	2210085.29
н15	508660.00	2210078.79
н1	508660.58	2210075.00

Описание границ смежных землепользователей:

от т.н1 до т.н8 – граница земельного участка 59:32:1320002:1928
от т.н8 до т.н9 – граница земельного участка 59:32:1320002:1173
от т.н9 до т.н11 – граница земельного участка 59:32:1320002:611
от т.н11 до т.н12 – граница земельного участка 59:32:1320002:1928
от т.н12 до т.н13 – граница земельного участка 59:32:1320002:1836
от т.н13 до т.н1 – граница земельного участка 59:32:1320002:1928

Схема границ земельного участка

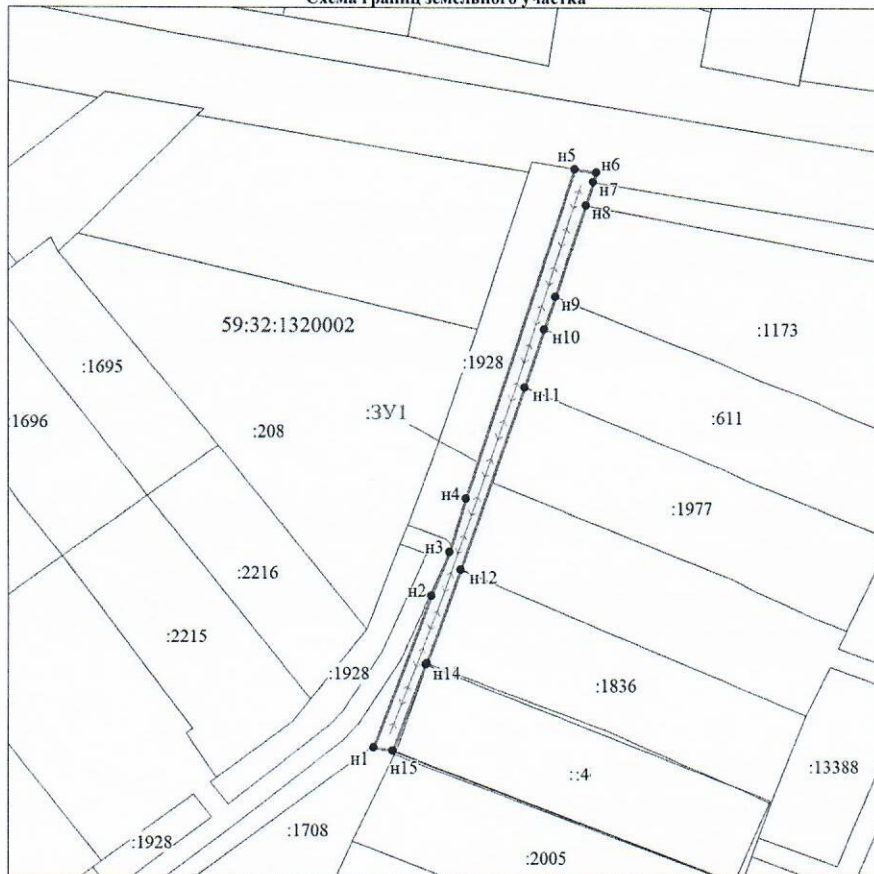

Масштаб 1:1500

Условные обозначения:

- | | | | |
|------|---|---------------|--|
| | - граница образуемого земельного участка, предполагаемого к использованию | | - граница земельного участка, сведения о котором содержатся в ЕГРН |
| :3У1 | - обозначение образуемого земельного участка | :1444 | - кадастровый номер земельного участка, сведения о котором содержатся в ЕГРН |
| ● н5 | - обозначение характерной точки границы образуемого земельного участка | 59:32:0860001 | - номер кадастрового квартала |
| | - ВЛ 0,4кВ | | - граница кадастрового квартала |

Заявитель:

представитель по доверенности

М.П.



(подпись)

Л.В. Юнусова

(расшифровка подписи)