



**КОМИТЕТ ИМУЩЕСТВЕННЫХ ОТНОШЕНИЙ  
АДМИНИСТРАЦИИ ПЕРМСКОГО МУНИЦИПАЛЬНОГО РАЙОНА**

**РЕШЕНИЕ**  
о размещении объектов № 765

Пермский край  
Пермский район

02.09.2021

Комитет имущественных отношений администрации Пермского муниципального района разрешает Сидоренковой Татьяне Ивановне (паспорт 57 18 779193 выдан 01.11.2018 ГУ МВД России по Пермскому краю, почтовый адрес: г. Пермь, ул. Вильямса, д. 24, кв. 60.

размещение объектов «Элементы благоустройства территории, в том числе малые архитектурные формы, за исключением некапитальных нестационарных строений и сооружений, рекламных конструкций, применяемых как составные части благоустройства территории».

на землях государственная собственность на которые не разграничена.  
на срок 1 год с 25.09.2021 г. по 24.09.2022 г.

Местоположение: Пермский край, Пермский район, Хохловское с/п, юго-западнее с. Хохловка.

Особые условия использования:

1. Без права возведения объектов капитального строительства, без права возведения ограждения, с правом свободного доступа неограниченного круга лиц.

2. В соответствии с абз. 2 п. 8.2. Положения о порядке и условиях размещения объектов на землях или земельных участках, находящихся в государственной или муниципальной собственности, на территории Пермского края без предоставления земельных участков и установления сервитутов, публичного сервитута, утвержденного постановлением Правительства Пермского края от 22.07.2015 № 478-п, при прекращении действия решения о размещении объектов размещенные объекты демонтируются заявителем за счет собственных средств в срок не позднее 14 календарных дней с даты получения письма Комитета имущественных отношений администрации Пермского муниципального района о прекращении действия решения о размещении объектов.

Приложение: схема предполагаемых к использованию земель или части земельного участка.

И.о. председателя комитета  
имущественных отношений администрации  
Пермского муниципального района



*Королева*  
(подпись, печать)


М.В. Королева

**Схема предполагаемых к использованию земель или части земельного участка**

Объект : Элементы благоустройства территории, в том числе малые архитектурные формы, за исключением некапитальных нестационарных строений и сооружений, рекламных конструкций, применяемых как составные части благоустройства территории.

Местоположение: Пермский край, Пермский р-н, Хохловское с/п, юго-западнее с. Хохловка  
 Площадь: земельного участка 5 кв. м.

Категория земель: Земли сельскохозяйственного назначения  
 Система координат: МСК-59

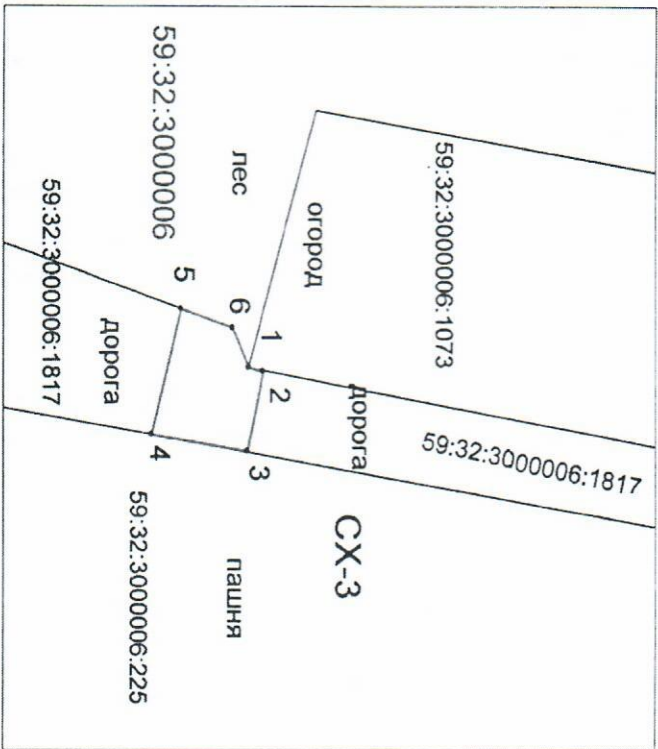

Описание границ смежных землепользователей:  
 от точки 1 до точки 2- земельный участок с КН 59:32:3000006:1073,  
 от точки 2 до точки 3- земельный участок с КН 59:32:3000006:1817,  
 от точки 3 до точки 4- земельный участок с КН 59:32:3000006:225,  
 от точки 4 до точки 5- земельный участок с КН 59:32:3000006:1817,  
 от точки 5 до точки 1- неразграниченные земли, муниципальная собственность

Масштаб 1:100

**Условные обозначения**

- граница зон с особым использованием территории
- граница образуемого земельного участка
- граница земельного участка, уточненного на ГН
- граница квартала
- 3 кадастровый номер земельного участка
- 59:01:0919003 кадастровый номер квартала
- граница территориальной зоны
- 1 номера точек

СК - 3 Зона ведения гражданами садоводства и огородничества

Обозначение задаваемых точек границ	Координаты, м	
	X	Y
1	546644,11	2231582,69
2	546644,43	2231582,75
3	546644,08	2231584,44
4	546642,03	2231584,08
5	546642,67	2231581,47
6	546643,77	2231581,86

Заявитель: Сидоренкова Татьяна Ивановна  
 (подпись, расшифровка подписи)