



**КОМИТЕТ ИМУЩЕСТВЕННЫХ ОТНОШЕНИЙ  
АДМИНИСТРАЦИИ ПЕРМСКОГО МУНИЦИПАЛЬНОГО РАЙОНА**

**РЕШЕНИЕ**

о размещении объектов № 784

Пермский край  
Пермский район

10.09.2021

Комитет имущественных отношений администрации Пермского муниципального района разрешает ООО «Т2 Мобайл» (ИНН 7743895280, ОГРН 1137746610088, почтовый адрес: 614990, г. Пермь, ул. Куйбышева, д. 117А, этаж 2, каб. 5)

размещение объекта «Линии связи, линейно-кабельные сооружения связи и иные сооружения связи, для размещения которых не требуется разрешения на строительство»

на землях государственная собственность на которые не разграничена

на срок бессрочно

Местоположение: Пермский край, Пермский район, Усть-Качкинское с/п, д. Луговая, ул. Алексеевская.

Приложение: схема предполагаемых к использованию земель или части земельного участка.

И.о. председателя комитета имущественных  
отношений администрации Пермского  
муниципального района \_\_\_\_\_



(подпись, печать)

М.В. Королева

# СХЕМА ПРЕДПОЛАГАЕМЫХ К ИСПОЛЬЗОВАНИЮ ЗЕМЕЛЬ ИЛИ ЧАСТИ ЗЕМЕЛЬНОГО УЧАСТКА

Объект: Линии связи, линейно-кабельные сооружения связи и иные сооружения связи, для размещения которых не требуется разрешения на строительство.

Местоположение: Пермский край, р-н Пермский, с/о Усть-Качкинский, д. Луговая, ул. Алексеевская.


Площадь земель или части земельного участка, кв. м 82 кв.м.

Условный номер земельного участка: :ЗУ1

Категория земель: земли населенных пунктов

Вид разрешенного использования: под размещение АМС

Обозначение характерных точек границы	Координаты, м (МСК-59)	
	X	Y
1	2	3
н1	512811.30	2194873.35
н2	512802.49	2194870.79
н3	512799.95	2194879.29
н4	512808.62	2194882.11
н1	512811.30	2194873.35

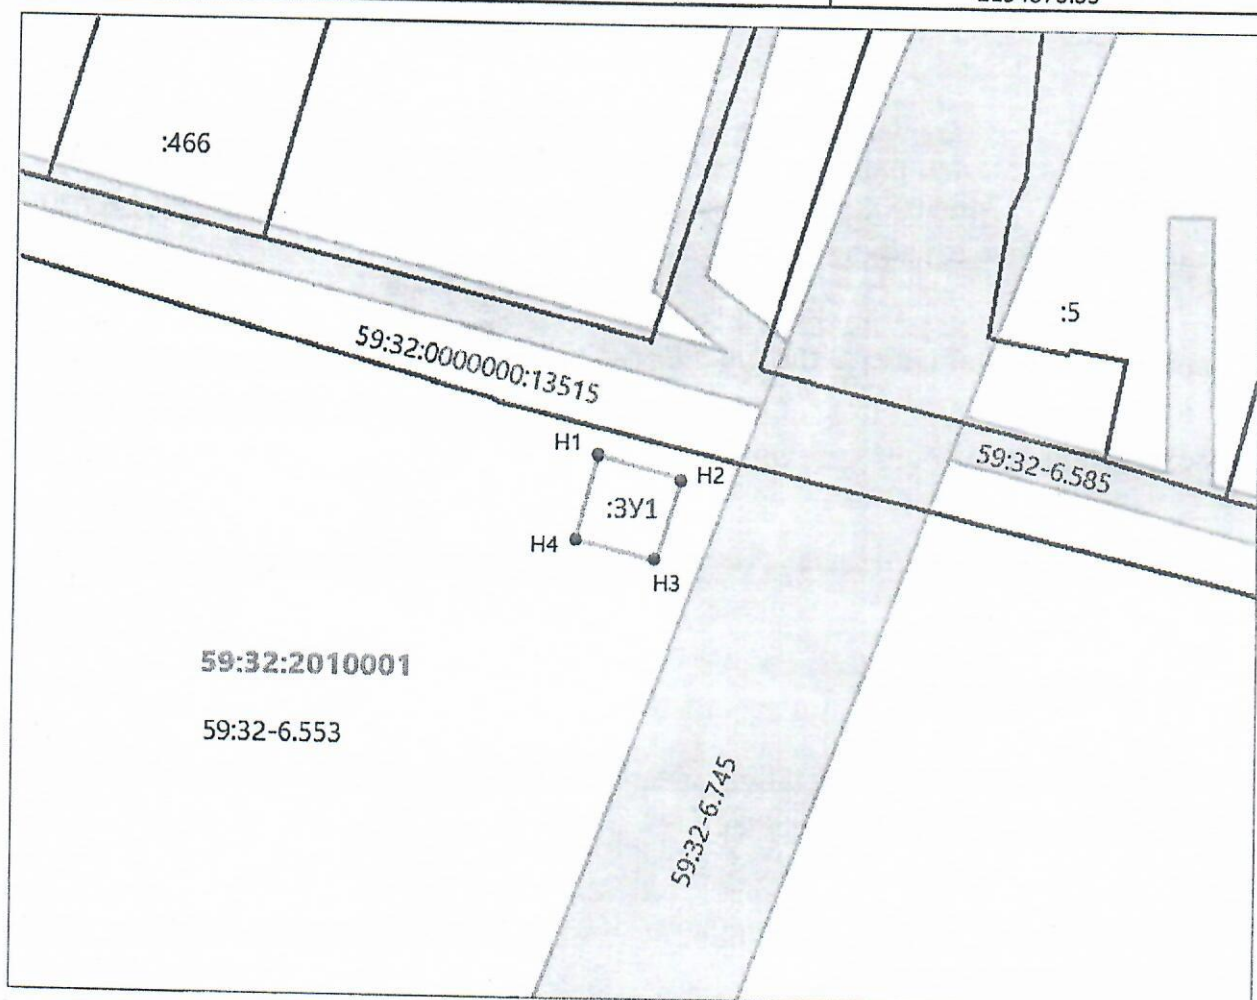


Масштаб 1:1000

Описание границ смежных землепользователей:

от т.н1 до т.н1 - земли населенных пунктов;

Заявитель: Рудавский Александр Александрович

М.П.

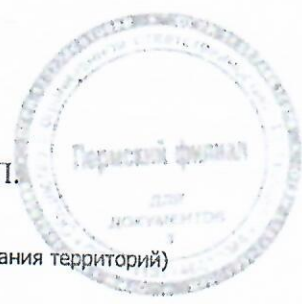

Условные обозначения:

- проектируемая граница земельного участка
- граница земельного участка по сведениям ГКН
- граница территориальной зоны (зоны с особыми условиями использования территорий)

59:32:2010001 - номер кадастрового квартала

- 1 - поворотная точка границы образуемого участка
- :466 - обозначение кадастрового номера земельного участка
- :ЗУ1 - обозначение образуемого земельного участка