



КОМИТЕТ ИМУЩЕСТВЕННЫХ ОТНОШЕНИЙ АДМИНИСТРАЦИИ ПЕРМСКОГО МУНИЦИПАЛЬНОГО РАЙОНА

Разрешение на использование земель или земельного участка,
находящегося в муниципальной собственности или государственная
собственность на которые не разграничена

17.06.2020

№ 24

Пермского района, Пермского края

Выдано Открытому акционерному обществу «Межрегиональная
распределительная сетевая компания Урала» (ИНН 6671163413, ОГРН
1056604000970, почтовый адрес: 614107, г. Пермь, ул. Инженерная, д. 17).

На право использования земель или земельного участка, в соответствии с
приложенной схемой границ земельных участков (*Приложение № 1*)

В целях: «Реконструкция ВЛ 6 кВ №1 от ПС 110 кВ Юго-Камск (1.х9,86 км)
входящих в ЭСК ПС Юго-Камск».

Срок использования: с 17.06.2020 года по 16.05.2021 года

Особые условия использования:

1. Данное разрешение не дает право на строительство или реконструкцию объектов капитального строительства.

2. В случае, если использование земель или земельного участка, либо его части, на основании данного разрешения привело к порче либо уничтожению плодородного слоя почвы в границах таких земель или земельного участка, либо его части, лицу, которому выдано данное разрешение обязано:

1) привести такие земли или земельный участок, либо его части в состояние, пригодное для их использования в соответствии с разрешенным использованием;

2) выполнить необходимые работы по рекультивации таких земель или земельного участка, либо его части.

Председатель комитета
имущественных отношений администрации
Пермского муниципального района



(подпись, печать)


Г.В. Мюресов

Схема расположения земельного участка
на кадастровом плане территории

От _____

№ _____

Листов
1

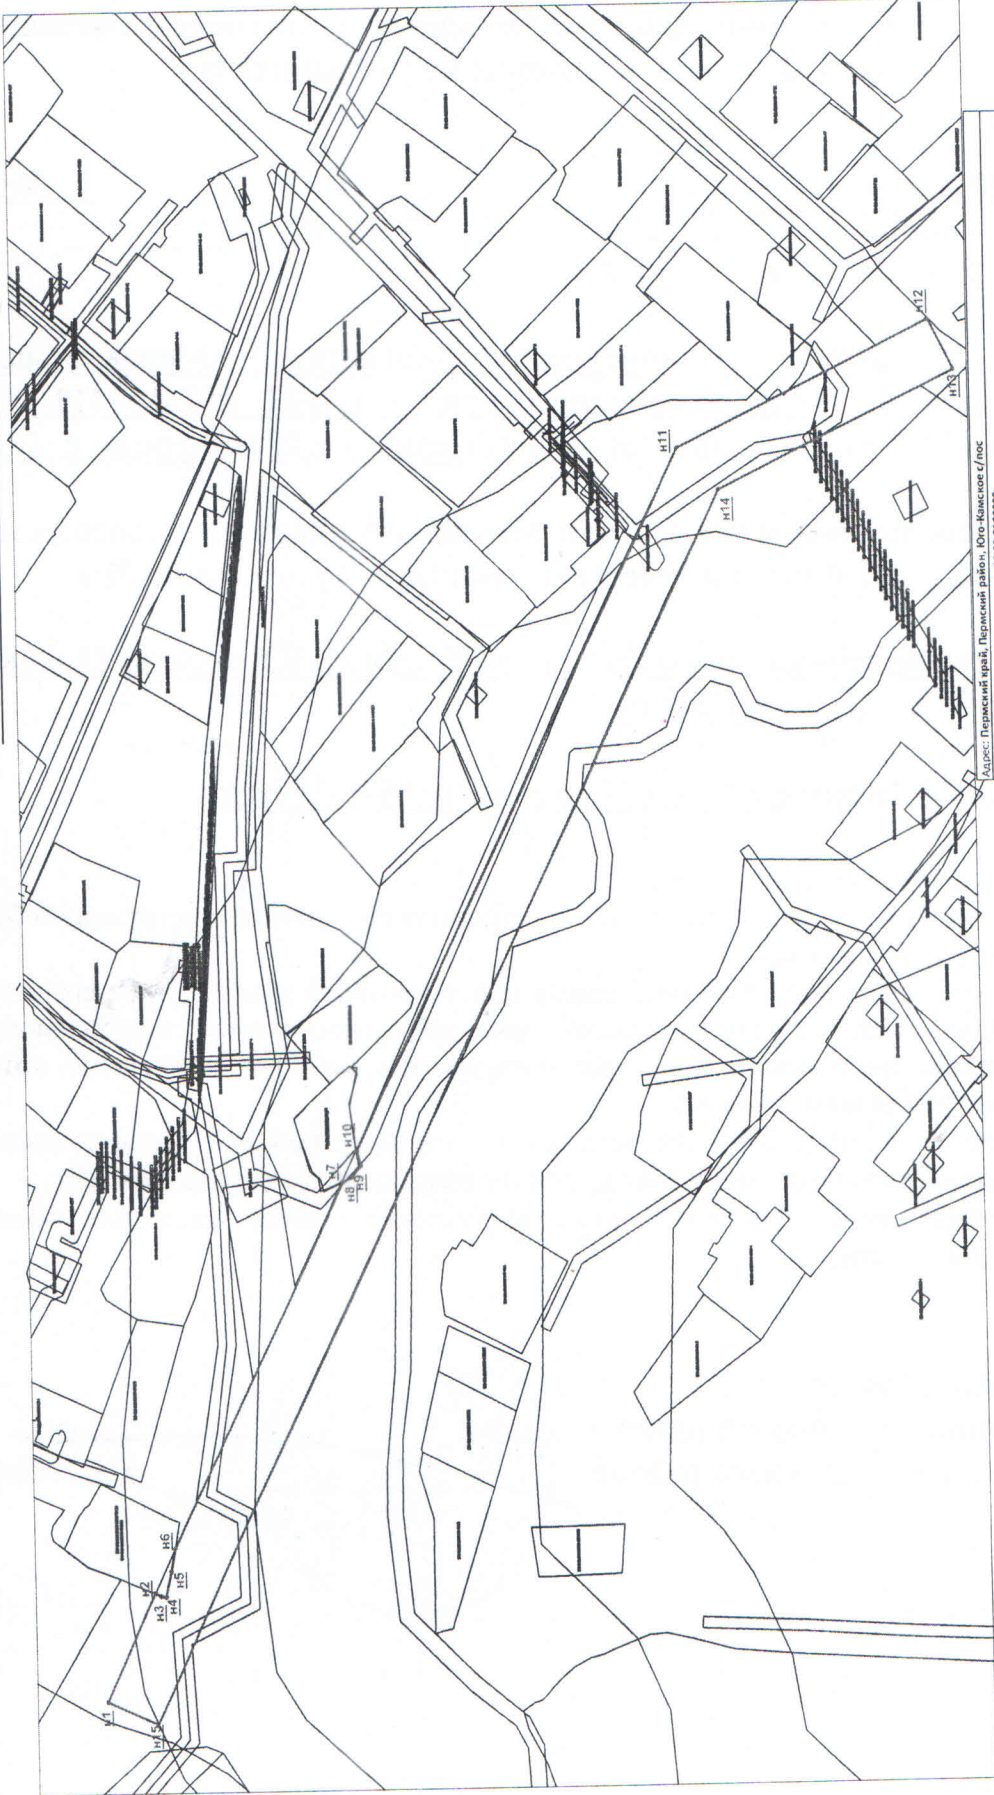

Адрес: Пермский край, Пермский район, Юго-Камское с/пос.
Условный номер земельного участка: 59:02:0100009
Вид разрешенного использования (по Классификатору) — коммунальное обслуживание (код 3.1)
Общая площадь: 12722 кв. м.

М1:3000

Обозначение характерных точек/границы	Координаты, м		
	X	Y	Z
1	484 159,53	2 190 884,79	
n1	484 140,68	2 191 022,64	
n2	484 138,56	2 191 021,73	
n3	484 136,49	2 191 030,61	
n4	484 134,30	2 191 038,80	
n5	484 132,73	2 191 173,80	
n6	484 065,54	2 191 175,32	
n7	484 063,09	2 191 179,38	
n8	484 059,72	2 191 184,79	
n9	484 061,15	2 191 443,97	
n10	483 933,98	2 191 490,28	
n11	483 838,03	2 191 471,69	
n12	483 828,58	2 191 428,13	
n13	483 918,49	2 190 975,58	
n14	484 140,42		
n15			

Условные обозначения	
_____	Границы земельных участков учтенных в ЕГРН
_____	Границы вновь образуемого земельного участка