



**КОМИТЕТ ИМУЩЕСТВЕННЫХ ОТНОШЕНИЙ
АДМИНИСТРАЦИИ ПЕРМСКОГО МУНИЦИПАЛЬНОГО РАЙОНА**

РЕШЕНИЕ

о размещении объектов № 101

Пермский край
Пермский район

25.02.2020

Комитет имущественных отношений администрации Пермского муниципального района разрешает ОАО «МРСК Урала» (ИНН 6671163413, ОГРН 1056604000970, почтовый адрес: 614016, г. Пермь, ул. Инженерная, д. 17

размещение объекта «строительство ВЛ 0,4 кВ для электроснабжения поселка Юго-Камский (4500055869)»

на землях государственная собственность на которые не разграничена

на срок бессрочно

Местоположение: Пермский край, Пермский район, п. Юго-Камский, 27 км. Автодороги «Болгоры-Камский-Крылово».

Приложение: схема предполагаемых к использованию земель или части земельного участка.

Председатель комитета имущественных
отношений администрации Пермского
муниципального района

(подпись, печать)

Г.В. Мюресов



Схема предполагаемых к использованию земель или части земельного участка

Объект: «Строительство ВЛ 0,4 кВ для электроснабжения поселка Юго-Камский (4500055869)»


Местоположение: Пермский край, Пермский р-н, п. Юго-Камский, 27 км. автодороги «Болгары-Камский-Крылово»

Площадь земель или части земельного участка, кв.м.: 527

Категория земель: Земли населённых пунктов

Вид разрешенного использования земельного участка: -

Цель использования: под объекты инженерного оборудования электроснабжения (Строительство ВЛ 0,4 кВ для электроснабжения поселка Юго-Камский (4500055869))

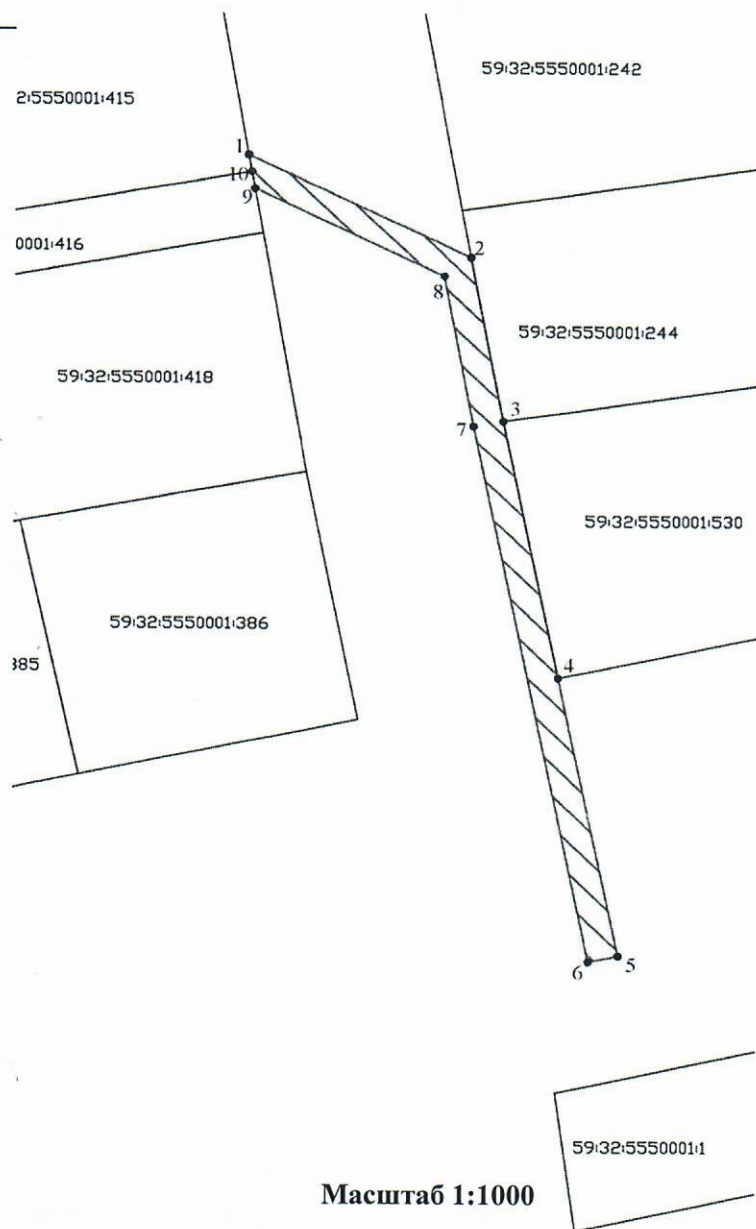

Масштаб 1:1000

Координаты характерных точек МСК-59

№	X	Y
1	482982,74	2192587,65
2	482968,01	2192617,26
3	482944,38	2192621,62
4	482907,62	2192629,05
5	482867,80	2192637,13
6	482866,94	2192633,23
7	482943,62	2192617,69
8	482965,32	2192613,69
9	482977,86	2192588,49
10	482980,30	2192588,07
1	482982,74	2192587,65

Описание границ смежных землепользователей:

- 1-2; 4-9 - неразграниченный зем.участок;
- 2-3 - зем.уч.с КН 59:32:5550001:244;
- 3-4 - зем.уч.с КН 59:32:5550001:530;
- 9-10 - зем.уч.с КН 59:32:5550001:416;
- 10-1 - зем.уч.с КН 59:32:5550001:415

Условные обозначения:

- предполагаемые к использованию земли
- граница земельного участка, сведения о котором внесены в ГКН
- 1 характерные точки границы испрашиваемого земельного участка



Заявитель **О.А.Субботин**