



**КОМИТЕТ ИМУЩЕСТВЕННЫХ ОТНОШЕНИЙ
АДМИНИСТРАЦИИ ПЕРМСКОГО МУНИЦИПАЛЬНОГО РАЙОНА**

РЕШЕНИЕ

о размещении объектов № 175

Пермский край
Пермский район

19.03.2020

Комитет имущественных отношений администрации Пермского муниципального района разрешает Акционерному обществу «Газпром газораспределение Пермь» (ИНН 5902183841, ОГРН 2125902017723, почтовый адрес: 614000, г. Пермь, ул. Петропавловская, 43)

размещение объекта «газопровод давлением до 0,6 Мпа, для размещения которого не требуется разрешение на строительство»

на землях государственная собственность на которые не разграничена

на срок 1 год с 19.03.2020 г. по 18.03.2021 г.

Местоположение: Пермский край, Пермский район, Юго-Камское с/п, с.п. Юго-Камский, ул. Октябрьская, к дому 61.

Приложение: схема предполагаемых к использованию земель или части земельного участка.

Председатель комитета имущественных отношений администрации Пермского муниципального района

(подпись, печать)

Г.В. Мюресов



Схема предполагаемых к использованию земель или части земельного участка

Объект: Газопровод давлением до 0.6 Мпа, для размещения которого не требуется разрешения на строительство

Местоположение: расположенных по адресу: Пермский край, Пермский район,
с/п Юго-Камское, с.п. Юго-Камский, ул. Октябрьская, к дому 61 Каталог координат, м

Площадь земель или части земельного участка, кв.м.: 1169

Категория земель: земли населенных пунктов

Вид разрешенного использования: -

Описание границ смежных землепользователей:

От точки н1 до точки н7, от точки н8 до точки н21,
- земли общего пользования

От точки н7 до точки н8 - земельный участок с кадастровым номером 59:32:0100009:4953

От точки н21 до точки н1 - земельный участок с кадастровым номером 59:32:0100009:1713

Условные обозначения:

59:32:0100009 - номер кадастрового квартала

59.32.2.627 - зоны с особыми условиями использования территории, сведения о которых внесены в ГКН

4953 - предполагаемый участок земель, на которых планируется размещение объекта

1713 - границы и номер земельного участка, сведения о которых внесены в ГКН


12759 - границы и номер объекта капитального строительства, сведения о которых внесены в ГКН

— граница кадастрового квартала

№ точки границы	X	Y
н1	484013.92	2192644.41
н2	484015.95	2192630.54
н3	484036.20	2192633.33
н4	484033.47	2192653.96
н5	484027.88	2192653.19
н6	484027.78	2192665.65
н7	484035.36	2192666.22
н8	484035.03	2192671.32
н9	484027.82	2192670.67
н10	484027.60	2192707.71
н11	484023.73	2192730.97
н12	484018.48	2192762.94
н13	484012.51	2192789.02
н14	484004.17	2192809.45
н15	483999.95	2192807.50
н16	484007.73	2192788.06
н17	484013.77	2192762.09
н18	484022.66	2192707.10
н19	484022.83	2192672.25
н20	484022.04	2192672.21
н21	484021.92	2192667.31
н22	484024.30	2192645.68
н1	484013.92	2192644.41

3У1 - обозначение запрашиваемого земельного участка

н1 - характерная точка границ земель или части земельного участка

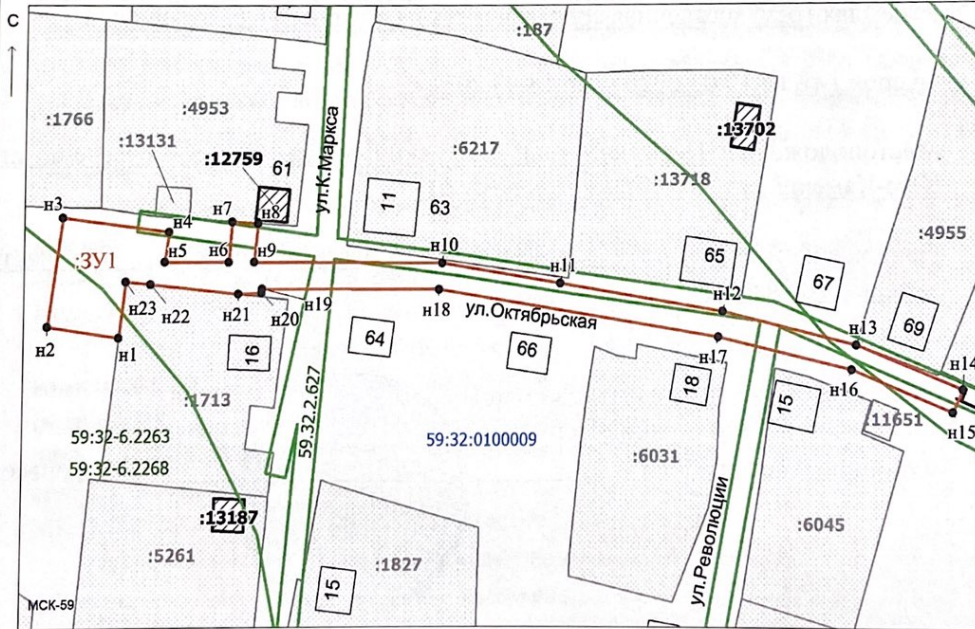

Масштаб 1:1000

Заявитель: _____ / Офишкина И. В.
МП (подпись, расшифровка подписи)

(для юридических лиц
и индивидуальных предпринимателей)

*Договор № 175 от 29.04.20
Догод (Догод Бовин И.В.)*