

Схема предполагаемых к использованию земель или части земельного участка

Объект: "Строительство ВЛ 0,4 кВ. Реконструкция ВЛ 0,4 кВ №1 для электроснабжения поселка Юго-Камский (4500055353)"


Местоположение: край Пермский, р-н Пермский, с/п Юго-Камское, с.п. Юго-Камский, ул. Больничная

Площадь земель или части земельного участка, кв.м.: 1298

Категория земель: Земли населенных пунктов

Вид разрешенного использования земельного участка:

Цель использования: под объекты инженерного оборудования Электроснабжения (Строительство ВЛ 0,4 кВ. Реконструкция ВЛ 0,4 кВ №1 для электроснабжения поселка Юго-Камский (4500055353))

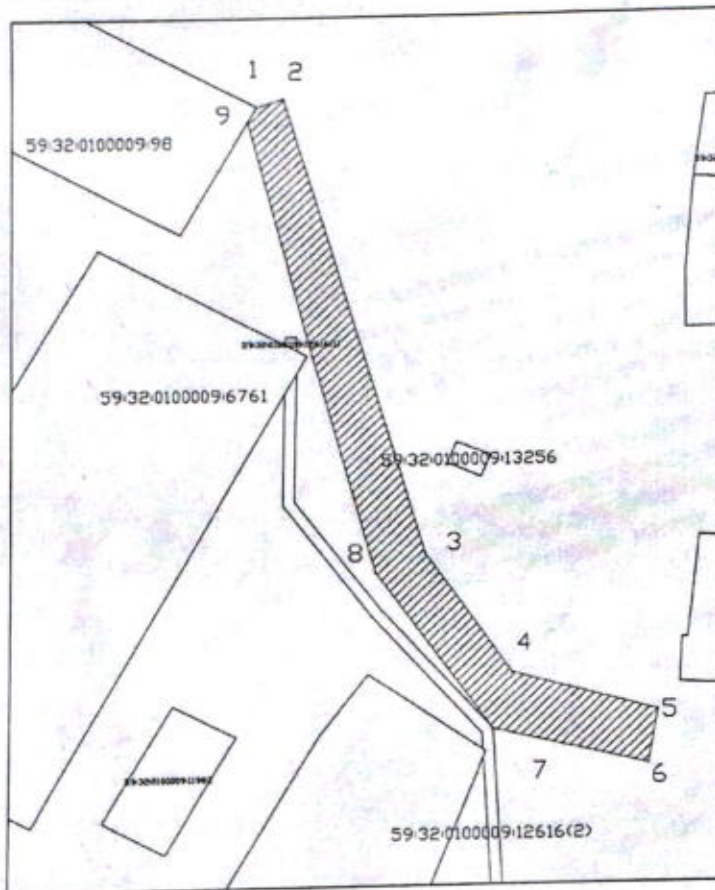

Координаты характерных точек		
№	X	Y
1	2193442,37	484510,70
2	2193446,99	484512,08
3	2193471,47	484427,55
4	2193486,64	484405,49
5	2193511,94	484398,20
6	2193510,30	484388,36
7	2193483,28	484395,10
8	2193462,82	484424,02
9	2193440,79	484507,91
1	2193442,37	484510,70

Масштаб 1:1000

Условные обозначения:

- предполагаемые к использованию земли
- граница земельного участка, сведения о котором внесены в ГКН
- 1 характерные точки границы испрашиваемого земельного участка

Описание границ смежных землепользователей:

- 9-1 зем.участок с кад.номером 59:32:0100009:98
- 1-9 неразграниченный земельный участок

Заявитель:

(А.В. Распопов

