



**КОМИТЕТ ИМУЩЕСТВЕННЫХ ОТНОШЕНИЙ  
АДМИНИСТРАЦИИ ПЕРМСКОГО МУНИЦИПАЛЬНОГО РАЙОНА**

**РЕШЕНИЕ**  
о размещении объектов № 234

Пермский край  
Пермский район

03.04.2020

Комитет имущественных отношений администрации Пермского муниципального района разрешает Акционерному обществу «Газпром газораспределение Пермь» (ИНН 5902183841, ОГРН 2125902017723, почтовый адрес: 614000, г. Пермь, ул. Петропавловская, 43)

размещение объекта «газопровод давлением до 0,6 Мпа, для размещения которого не требуется разрешение на строительство»

на землях государственная собственность на которые не разграничена

на срок 1 год с 03.04.2020 г. по 02.04.2021 г.

Местоположение: Пермский край, Пермский район, п. Красный Восход, ул. Удачная, к дому 7.

Приложение: схема предполагаемых к использованию земель или части земельного участка.

Председатель комитета имущественных отношений администрации Пермского муниципального района

  
(подпись, печать)

Г.В. Мюросов

## Схема предполагаемых к использованию земель или части земельного участка

Объект: Газопровод давлением до 0,6 Мпа, для размещения которого не требуется разрешения на строительство

Местоположение: расположенных по адресу: Пермский край, Пермский район, п. Красный Восход, ул. Удачная, к дому 7

Каталог координат, м

Площадь земель или части земельного участка, кв.м.: 123


Категория земель: земли населенных пунктов

Вид разрешенного использования: -  
 Описание границ смежных землепользователей:  
 От точки н1 до точки н2 - земельный участок с кадастровым номером 59:32:2000001:44  
 От точки н2 до точки н3 - земли общего пользования  
 От точки н3 до точки н4 - земельный участок с кадастровым номером 59:32:2000001:1981  
 От точки н4 до точки н7 - земли общего пользования  
 От точки н7 до точки н8 - земельный участок с кадастровым номером 59:32:2000001:1981  
 От точки н8 до точки н1 - земли общего пользования

№ точки границы	X	Y
н1	515862.17	2199399.73
1	515857.86	2199390.25
н2	515857.55	2199389.58
н3	515858.49	2199389.15
н4	515862.11	2199387.48
н5	515867.41	2199385.03
н6	515872.27	2199395.15
н7	515866.39	2199397.82
н8	515862.79	2199399.45
н1	515862.17	2199399.73

**Условные обозначения:**

- предполагаемый участок земель, на которых планируется размещение объекта
- :44 - границы и номер земельного участка, сведения о которых внесены в ЕГРН
- :2316 - границы и номер объекта капитального строительства, сведения о которых внесены в ЕГРН
- граница кадастрового квартала
- 59:32:6.553 - зоны с особыми условиями использования территории, сведения о которых внесены в ЕГРН
- :3У1 - обозначение запрашиваемого земельного участка
- н1 - характерная точка границ земель или части земельного участка
- 59:32:2000001 - номер кадастрового квартала

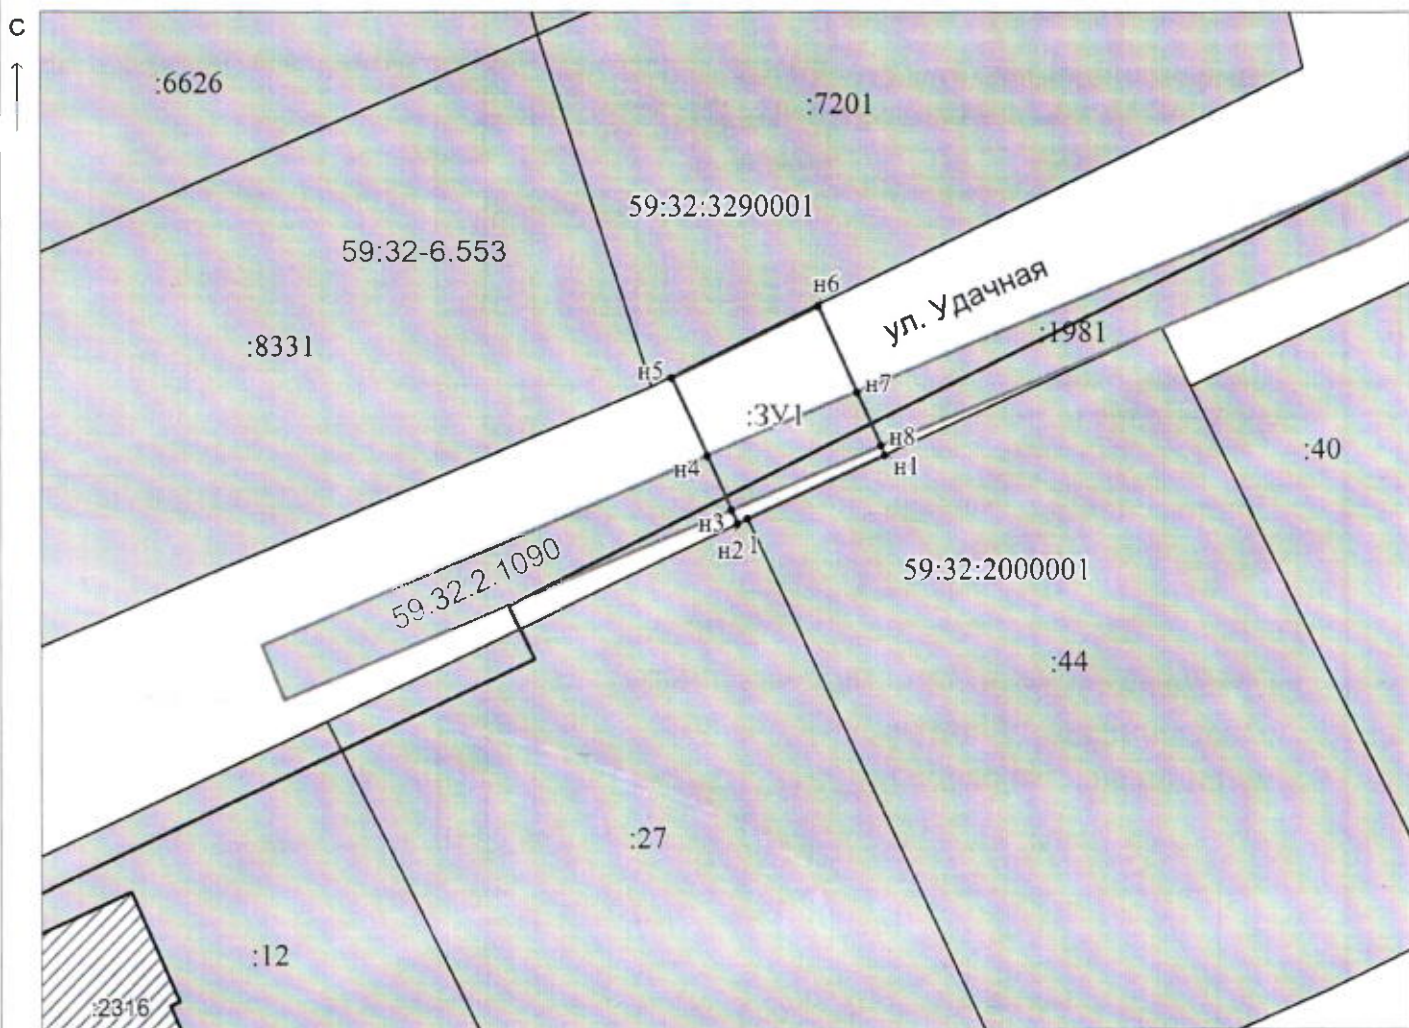

МСК-59

Масштаб 1:500

Заявитель: \_\_\_\_\_ / Офишкина И.В.

МП

(подпись, расшифровка подписи)

(для юридических лиц и индивидуальных предпринимателей)