



**КОМИТЕТ ИМУЩЕСТВЕННЫХ ОТНОШЕНИЙ
АДМИНИСТРАЦИИ ПЕРМСКОГО МУНИЦИПАЛЬНОГО РАЙОНА**

РЕШЕНИЕ

о размещении объектов № 257

Пермский край
Пермский район

13.04.2020

Комитет имущественных отношений администрации Пермского муниципального района разрешает Акционерному обществу «Газпром газораспределение Пермь» (ИНН 5902183841, ОГРН 2125902017723, почтовый адрес: 614000, г. Пермь, ул. Петропавловская, 43)

размещение объекта «газопровод давлением до 0,6 Мпа, для размещения которого не требуется разрешение на строительство»

на землях государственная собственность на которые не разграничена

на срок 1 год с 13.04.2020 г. по 12.04.2021 г.

Местоположение: Пермский край, Пермский район, Платошинское с/п, с. Платошино, ул. Строителя й, к дому 14.

Приложение: схема предполагаемых к использованию земель или части земельного участка.

Председатель комитета имущественных
отношений администрации Пермского
муниципального района


(подпись, печать)

Г.В. Мюресов

Схема предполагаемых к использованию земель или части земельного участка

Объект: Газопровод давлением до 0,6 Мпа включительно, для размещения которого не требуется разрешения на строительство

Местоположение: расположенным рядом с домом, по адресу: Пермский край, р-н Пермский, с/п Платошинское, с. Платошино, ул. Строителей, к дому 14

Площадь земель или части земельного участка, кв.м.: 541

Категория земель: земли населенных пунктов


Каталог координат, м

Вид разрешенного использования: -
 Описание границ смежных землепользователей:
 От точки n1 до точки n3 - земельный участок с кадастровым номером 59:32:1570001:2525
 От точки n3 до точки n4 - земельный участок с кадастровым номером 59:32:1570001:739
 От точки n4 до точки n7 - земельный участок с кадастровым номером 59:32:1570001:3229
 От точки n7 до точки n1 - земельный участок с кадастровым номером 59:32:1570001:3294

№ точки границы	X	Y
n1	475924.12	2248065.63
n2	475924.30	2248067.34
n3	475954.32	2248063.76
n4	475975.15	2248061.29
n5	475976.23	2248070.87
n6	475920.82	2248077.29
n7	475919.81	2248068.28
n8	475919.57	2248066.16

Условные обозначения:

- предполагаемый участок земель, на которых планируется размещение объекта
- 739 - границы и номер земельного участка, сведения о которых внесены в ЕГРН
- 2915 - границы и номер объекта капитального строительства, сведения о которых внесены в ЕГРН
- граница кадастрового квартала
- 59:32:6.112 - зоны с особыми условиями использования территории, сведения о которых внесены в ЕГРН
- 3У1 - обозначение запрашиваемого земельного участка
- n1 - характерная точка границ земель или части земельного участка
- 59:32:1570001 - номер кадастрового квартала

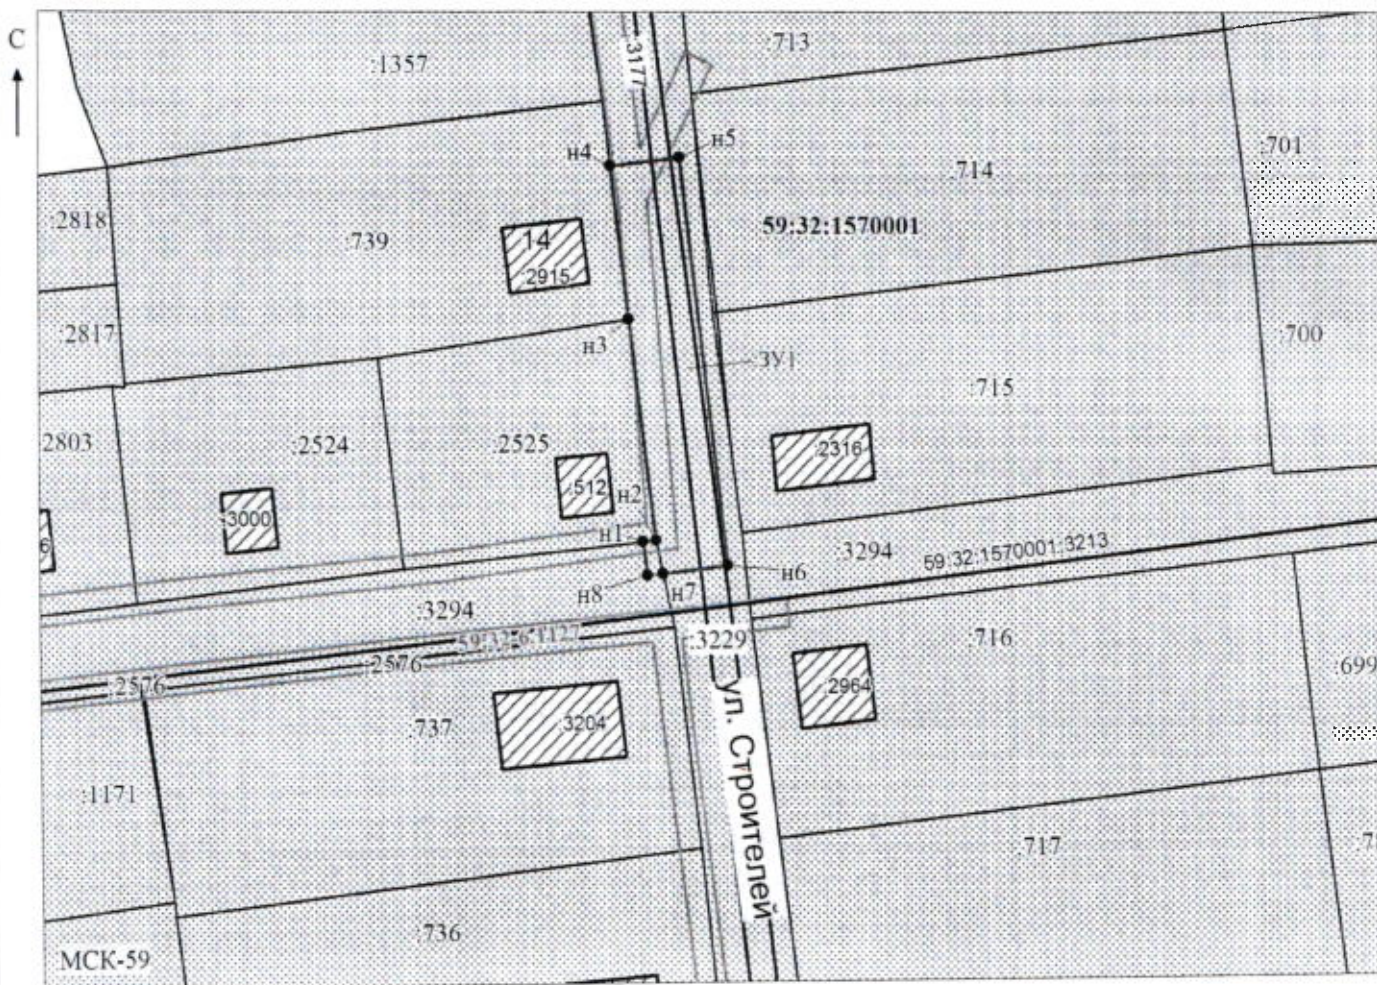

Масштаб 1: 1000

Заявитель: _____ / Егошина И.В.
 (подпись, расшифровка подписи)
 МП _____
 (для юридических лиц и индивидуальных предпринимателей)