



2401

**КОМИТЕТ ИМУЩЕСТВЕННЫХ ОТНОШЕНИЙ
АДМИНИСТРАЦИИ ПЕРМСКОГО МУНИЦИПАЛЬНОГО РАЙОНА**

РЕШЕНИЕ
о размещении объектов № 266

Пермский край
Пермский район

17.04.2020

Комитет имущественных отношений администрации Пермского муниципального района разрешает Акционерному обществу «Газпром газораспределение Пермь» (ИНН 5902183841, ОГРН 2125902017723, почтовый адрес: 614000, г. Пермь, ул. Петропавловская, 43)

размещение объекта «газопровод давлением до 0,6 Мпа, для размещения которого не требуется разрешение на строительство»

на землях государственная собственность на которые не разграничена

на срок 1 год с 17.04.2020 г. по 16.04.2021 г.

Местоположение: Пермский край, Пермский район, Гамовское с/п, с. Гамово, ул. Вишневая, к дому 1 (дополнительный участок).

Приложение: схема предполагаемых к использованию земель или части земельного участка.

Председатель комитета имущественных отношений администрации Пермского муниципального района

(подпись, печать)

Г.В. Мюресов



Схема предполагаемых к использованию земель или части земельного участка

Объект: Газопровод давлением до 0,6 Мпа, для размещения которого не требуется разрешения на строительство

Местоположение: расположенных по адресу: Пермский край, Пермский район, Гамовское с/п, с. Гамово, ул. Вишневая, к дому 1 (дополнительный участок)

Каталог координат, м

Площадь земель или части земельного участка, кв.м.: 325


Категория земель: земли населенных пунктов
 Вид разрешенного использования: -

№ точки границы	X	Y
n1	501906.00	2224074.72
n2	501909.07	2224080.96
n3	501919.90	2224099.17
n4	501922.67	2224104.09
n5	501898.82	2224074.85
n6	501887.34	2224079.01
n7	501887.28	2224078.94
n8	501885.97	2224080.21
n9	501885.39	2224080.77
n10	501879.97	2224074.15
n11	501895.35	2224061.71
n1	501906.00	2224074.72

От точки n1 до точки n4 - земельный участок с кадастровым номером 59:32:0250002:4084
 От точки n4 до точки n6 - земли общего пользования
 От точки n6 до точки n9 - земельный участок с кадастровым номером 59:32:5210001:243
 От точки n9 до точки n1 - земли общего пользования

Условные обозначения:

- предполагаемый участок земель, на которых планируется размещение объекта
- :6 - границы и номер земельного участка, сведения о которых внесены в ЕГРН
- :28 - границы и номер объекта капитального строительства, сведения о которых внесены в ЕГРН
- :3У1 - обозначение запрашиваемого земельного участка
- n1 - характерная точка границ земель или части земельного участка
- 59.32.2.857 - зоны с особыми условиями использования территории, сведения о которых внесены в ЕГРН
- n1 - номер кадастрового квартала

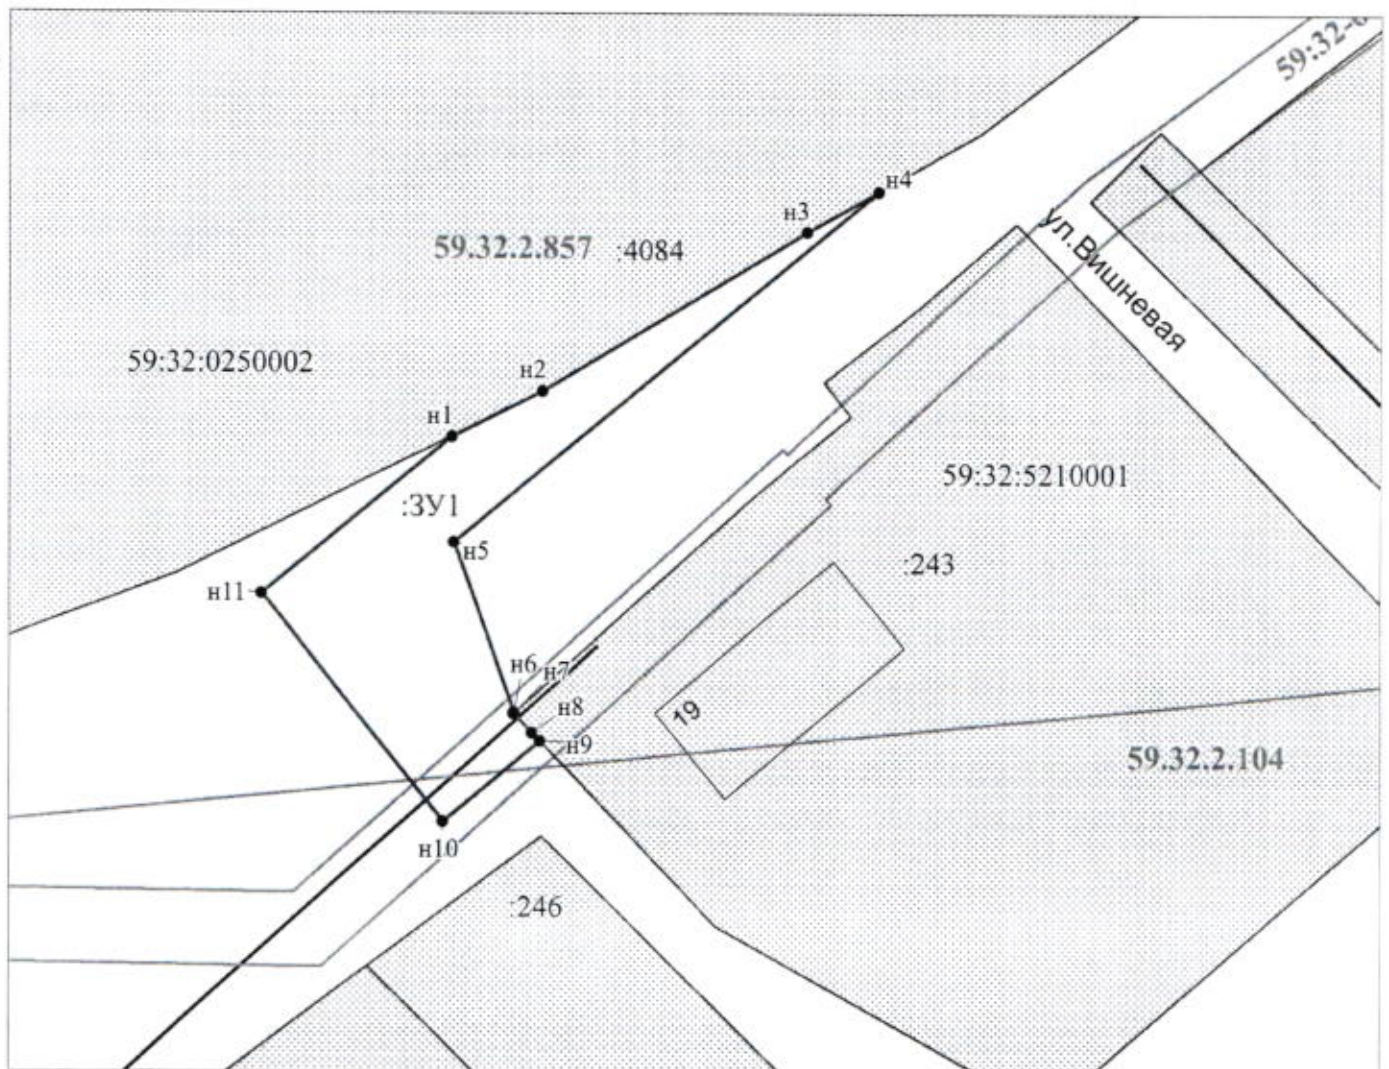

МСК-59

Масштаб 1:500

Заявитель: _____ / Егошина И.В.
 МП (подпись, расшифровка подписи)

(для юридических лиц и индивидуальных предпринимателей)