



**КОМИТЕТ ИМУЩЕСТВЕННЫХ ОТНОШЕНИЙ
АДМИНИСТРАЦИИ ПЕРМСКОГО МУНИЦИПАЛЬНОГО РАЙОНА**

РЕШЕНИЕ

о размещении объектов № 297

Пермский край
Пермский район

29.04.2020

Комитет имущественных отношений администрации Пермского муниципального района разрешает Акционерному обществу «Газпром газораспределение Пермь» (ИНН 5902183841, ОГРН 2125902017723, почтовый адрес: 614000, г. Пермь, ул. Петропавловская, 43)

размещение объекта «газопровод давлением до 0,6 Мпа, для размещения которого не требуется разрешение на строительство»

на землях государственная собственность на которые не разграничена

на срок 1 год с 29.04.2020 г. по 28.04.2021 г.

Местоположение: Пермский край, Пермский район, Усть-Качкинское с/п, д. Заозерье, к уч. с кад. №59:32:3300001:204.

Приложение: схема предполагаемых к использованию земель или части земельного участка.

Председатель комитета имущественных
отношений администрации Пермского
муниципального района

Г.В. Мюресов

(подпись, печать)



Схема предполагаемых к использованию земель или части земельного участка

Объект: Газопровод давлением до 0,6 Мпа, для размещения которого не требуется разрешения на строительство
 Местоположение: расположенных по адресу: край Пермский, р-н Пермский, Усть-Качкинское с/п, д. Заозерье, к уч. с кад. №59:32:3300001:204

Площадь земель или части земельного участка, кв.м.: 782
 Категория земель: земли сельскохозяйственного назначения
 Вид разрешенного использования: -

Каталог координат, м


№ точки границы	X	Y
n1	512219.89	2193981.06
n2	512235.38	2193972.73
n3	512264.41	2193932.62
n4	512270.82	2193923.77
n5	512279.65	2193911.58
n6	512286.21	2193916.54
n7	512283.22	2193920.64
n8	512264.97	2193945.69
n9	512241.99	2193977.20
n10	512229.76	2193987.71
n11	512227.50	2193989.65
n1	512219.89	2193981.06

Описание границ смежных землепользователей:
 От точки n1 до точки n3 - земельный участок с кадастровым номером 59:32:3300001:48
 От точки n3 до точки n4 - земельный участок с кадастровым номером 59:32:3300001:203
 От точки n4 до точки n5 - земельный участок с кадастровым номером 59:32:3300001:204
 От точки n5 до точки n6 - земли общего пользования
 От точки n6 до точки n7 - земельный участок с кадастровым номером 59:32:3300001:118
 От точки n7 до точки n8 - земельный участок с кадастровым номером 59:32:3300001:198
 От точки n8 до точки n10 - земельный участок с кадастровым номером 59:32:3300001:197
 От точки n10 до точки n11 - земельный участок с кадастровым номером 59:32:3300001:77
 От точки n11 до точки n1 - земли общего пользования

Условные обозначения:

- 59:32-6.553 - зоны с особыми условиями использования территории, сведения о которых внесены в ЕГРН
- :ЗУ1 - обозначение запрашиваемого земельного участка
- n1 - характерная точка границ земель или части земельного участка
- 59:32:3300001 - номер кадастрового квартала
- предполагаемый участок земель, на которых планируется размещение объекта

- :387 - границы и номер земельного участка, сведения о которых внесены в ЕГРН
- :1470 - границы и номер объекта капитального строительства, сведения о которых внесены в ЕГРН
- граница кадастрового квартала

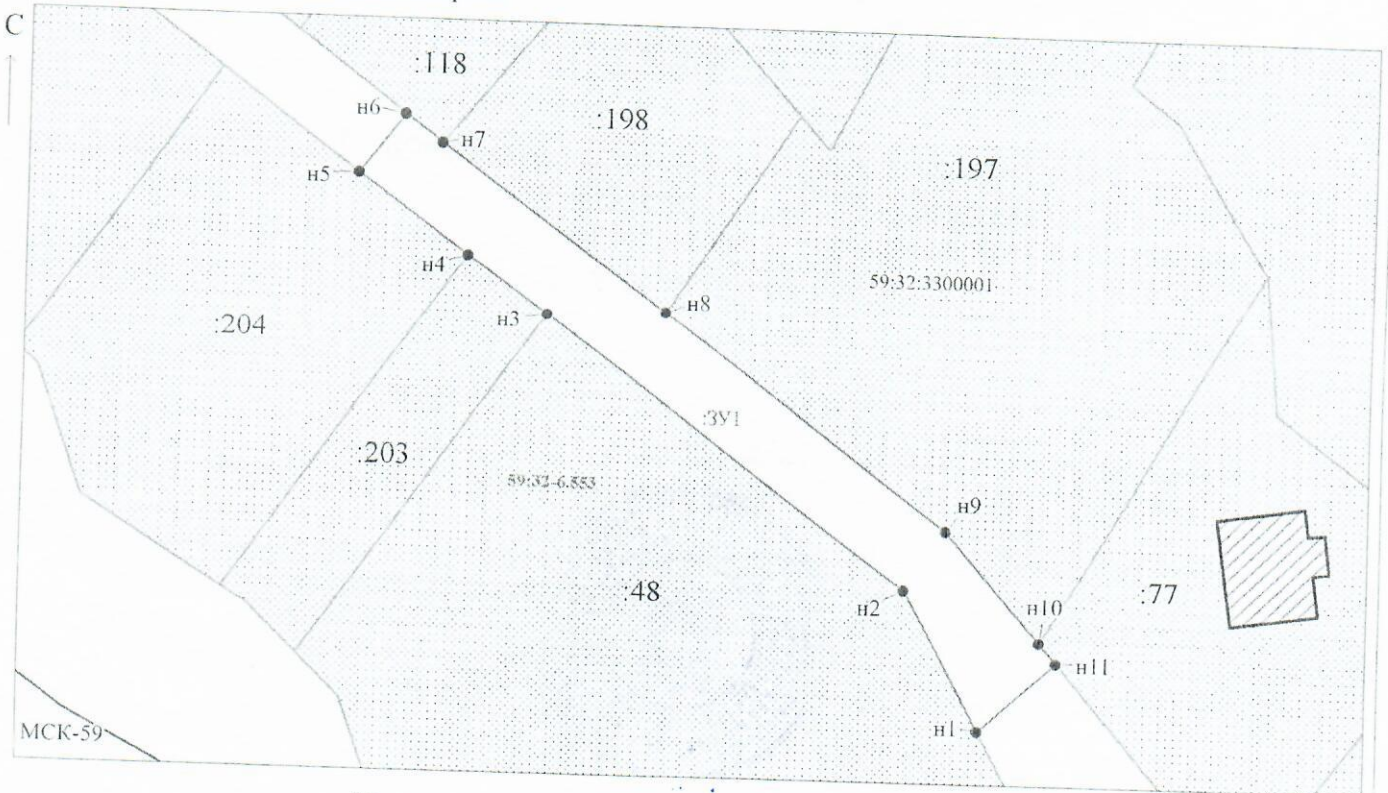

Заявитель: Егошина И.В. / Егошина И.В.
 МП (подпись, расшифровка подписи)
 (для юридических лиц и индивидуальных предпринимателей)

Масштаб 1:500