



**КОМИТЕТ ИМУЩЕСТВЕННЫХ ОТНОШЕНИЙ
АДМИНИСТРАЦИИ ПЕРМСКОГО МУНИЦИПАЛЬНОГО РАЙОНА**

РЕШЕНИЕ

о размещении объектов № 391

Пермский край
Пермский район

03.06.2020

Комитет имущественных отношений администрации Пермского муниципального района разрешает ОАО «МРСК Урала» (ИНН 6671163413, ОГРН 1056604000970, почтовый адрес: 614016, г. Пермь, ул. Инженерная, д. 17

размещение объекта «Строительство двух кабельных линий КЛ 0,4 кВ общей протяженностью 0,32 км от ТП-44402 ПС 110/10 кВ Гамово, монтаж рубильника 0,4 кВ на ИС 10 кВ ТП-44402 в рамках строительства амбулатории в с. Гамово»

на землях государственная собственность на которые не разграничена

на срок 1 год с 03.06.2020 по 02.06.2020

Местоположение: Пермский край, Пермский район, Гамовское с/п, с. Гамово.

Приложение: схема предполагаемых к использованию земель или части земельного участка.

И.о.председателя комитета имущественных
отношений администрации Пермского
муниципального района

(подпись, печать)



М.В. Королева

за предполагаемых к использованию земель или части земельного участка

вместе двух кабельных линий КЛ 0,4 кВ общей протяженностью ~ 0,32 км от ТП-44402 ПС 110/10 кВ Гамово, монтаж рубильника 0,4 кВ на ИС 10 кВ ТП-44402 в рамках строительства амбулатории в с. Гамово

Пермский край, Пермский район, Гамовское с/п. с. Гамово

и части земельного участка, кв. м.: **658**

земли населенных пунктов

использования: линии электропередачи классом напряжения до 35 кВ, а также связанные с ними трансформаторные подстанции, распределительные пункты и иные предназначенные для осуществления передачи или оборудования, для размещения которых не требуется разрешения на строительство

№	Координаты (МСК-59), м	
	X	Y
502283.91	2223232.52	
502279.95	2223232.52	
502280.61	2223227.89	
502278.38	2223215.47	
502235.45	2223217.54	
502233.90	2223211.97	
502177.01	2223212.43	
502177.01	2223213.48	
502164.19	2223211.88	
502163.48	2223203.03	
502160.11	2223198.09	
502159.72	2223196.28	
502163.80	2223196.21	
502162.85	2223196.47	
502162.69	2223199.11	
502162.79	2223206.10	
502167.69	2223206.01	
502167.93	2223209.83	
502237.93	2223207.86	
502281.70	2223213.42	
502281.70	2223211.31	
502284.66	2223227.81	
502163.37	2223194.21	
502159.30	2223194.29	
502157.78	2223187.06	
502150.64	2223182.69	
502150.26	2223178.96	
502150.27	2223176.69	
502154.27	2223176.73	
502154.26	2223180.21	
502161.34	2223184.55	


линии смежных землепользователей:
земельный участок с кадастровым номером 59-32-0250002-8361

земли общего пользования

земельный участок с кадастровым номером 59-32-0250002-8173
земельный участок с кадастровым номером 59-32-0250002-3796

топонимные обозначения:

граница прилегающих к кадастровым участкам земельных участков
граница кадастрового квартала
кадастровый номер земельного участка
номер кадастрового квартала

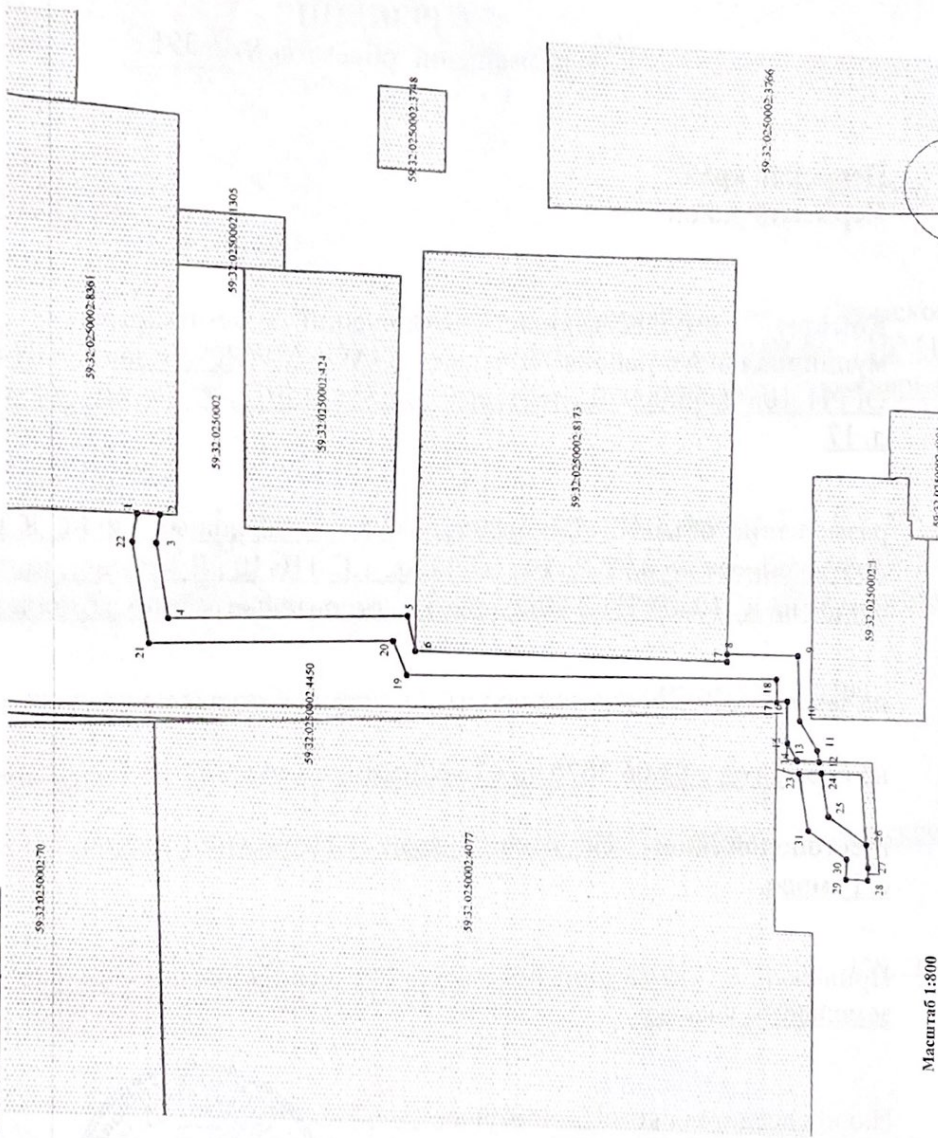

Масштаб 1:800

Заявитель: *Ирина Юрьевна*
Кв. №1 ЗС. Д. 2020/1
Информация о том, в какой форме предоставляется документ