



**КОМИТЕТ ИМУЩЕСТВЕННЫХ ОТНОШЕНИЙ  
АДМИНИСТРАЦИИ ПЕРМСКОГО МУНИЦИПАЛЬНОГО РАЙОНА**

**РЕШЕНИЕ**  
о размещении объектов № 395

Пермский край  
Пермский район

04.06.2020

Комитет имущественных отношений администрации Пермского муниципального района разрешает Гизатуллину Флориту Нурлыгаяновичу (Паспортные данные 5704 №237497 выдан: УВД Свердловского района гор. Перми 17.10.2003, почтовый адрес: 614526, Пермский край, Пермский район, д. Пашня, ул. Камская, д. 18)

размещение объекта «подъездные дороги, для размещения которых не требуется получение разрешения на строительство»

на землях государственная собственность на которые не разграничена

на срок 11 месяцев с 20.05.2020г. по 19.04.2021 г.

Местоположение: Пермский край, Пермский район, Юго-Камское с/п, д. Пашня.

Приложение: схема предполагаемых к использованию земель или части земельного участка.

И.о. председателя комитета имущественных отношений администрации Пермского муниципального района



(подпись, печать)

М.В. Королева

### Схема предполагаемых к использованию земель или части земельного участка

**Объекты:** :ЗУ1 - подъездные дороги, для размещения которых не требуется получение разрешения на строительство  
 :ЗУ2 - подъездные дороги, для размещения которых не требуется получение разрешения на строительство

**Местоположение:** Пермский край, Пермский район, Юго-Камское/п, д.Пашня

**Площадь земель или части земельного участка, кв.м.:** :ЗУ1 - 714 кв.м.  
 :ЗУ2 - 744 кв.м.

**Категория земель:** Земли населенных пунктов

**Вид разрешенного использования:** подъездные дороги, для размещения которых не требуется получение разрешения на строительство

#### :ЗУ1

Каталог координат, м		
№ точки границы	X	Y
1	481 721,13	2 188 414,35
2	481 744,46	2 188 456,55
3	481 738,13	2 188 463,80
4	481 732,01	2 188 465,22
5	481 710,61	2 188 426,36
6	481 713,35	2 188 423,23
7	481 717,31	2 188 418,71
1	481 721,13	2 188 414,35

#### :ЗУ2

Каталог координат, м		
№ точки границы	X	Y
8	481 750,06	2 188 467,42
9	481 767,03	2 188 513,72
10	481 755,46	2 188 525,62
11	481 737,38	2 188 476,15
12	481 744,89	2 188 473,66
8	481 750,06	2 188 467,42

#### Описание границ смежных землепользователей:

От т.1 до т.5 - земли, свободные от прав третьих лиц


От т.5 до т.6 - участок 59:32:4310001:270

От т.6 до т.7 - участок 59:32:4310001:258

От т.7 до т.1 - участок 59:32:4310001:330

#### Описание границ смежных землепользователей:

От т.8 до т.8 - земли, свободные от прав третьих лиц

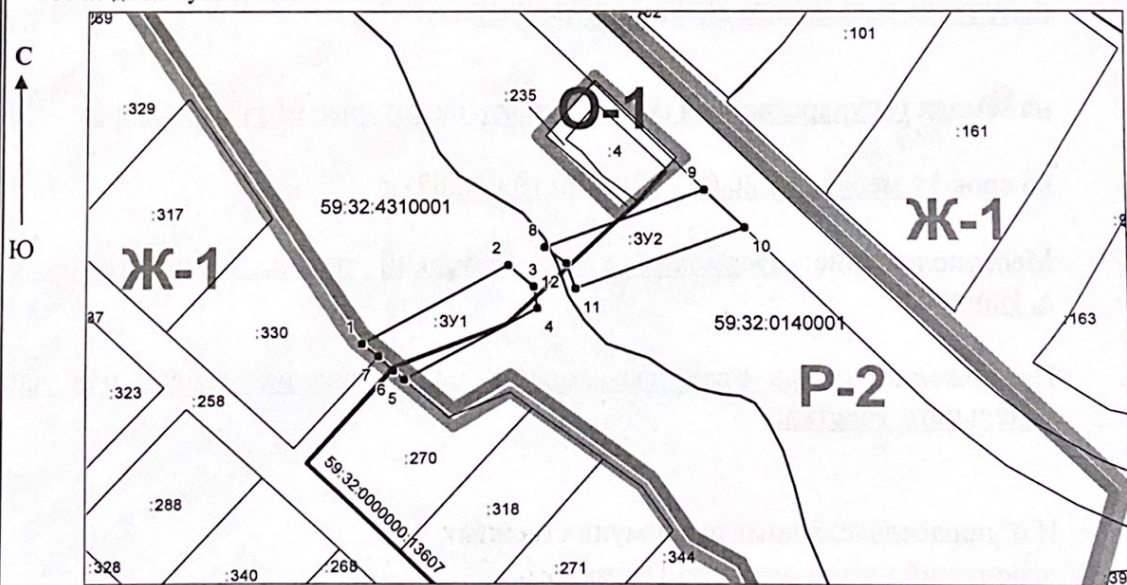

Масштаб 1: 2000

#### Условные обозначения:

- :ЗУ1 Обозначение образуемого земельного участка
- Граница образуемого земельного участка
- Существующая часть границы по сведениям ЕГРН
- 59.01.1.14 Территориальная зона
- 59:32:0180005 Номер кадастрового квартала

#### Заявитель:

(подпись, расшифровка подписи)

МП (для юридических лиц индивидуальных предпринимателей)

Верно