



**КОМИТЕТ ИМУЩЕСТВЕННЫХ ОТНОШЕНИЙ
АДМИНИСТРАЦИИ ПЕРМСКОГО МУНИЦИПАЛЬНОГО РАЙОНА**

РЕШЕНИЕ

о размещении объектов № 40

Пермский край
Пермский район

30.01.2020

Комитет имущественных отношений администрации Пермского муниципального района разрешает Акционерному обществу «Газпром газораспределение Пермь» (ИНН 5902183841, ОГРН 2125902017723, почтовый адрес: 614000, г. Пермь, ул. Петропавловская, 43)

размещение объекта «газопровод давлением до 0,6 Мпа, для размещения которого не требуется разрешение на строительство»

на землях государственная собственность на которые не разграничена

на срок 1 год с 30.01.2020 г. по 29.01.2021 г.

Местоположение: Пермский край, Пермский район, Юго-Камское с/п, п. Юго-Камский, ул. Чкалова, к дому 3.

Приложение: схема предполагаемых к использованию земель или части земельного участка.

Председатель комитета имущественных
отношений администрации Пермского
муниципального района

(подпись, печать)

Г.В. Мюресов



Схема предполагаемых к использованию земель или части земельного участка

Объект: Газопровод давлением до 0.6 Мпа, для размещения которого не требуется разрешения на строительство

Местоположение: расположенных по адресу: край Пермский, р-н Пермский, Юго-Камское с/п. п. Юго-Камский, ул. Чкалова, к дому 3

Площадь земель или части земельного участка, кв.м.: 2754

Категория земель: земли населенных пунктов

Вид разрешенного использования:

Описание границ смежных землепользователей:


- От точки н1 до точки н5 - земельный участок с кадастровым номером 59:32:0100009:13001
- От точки н5 до точки н13 - земли общего пользования
- От точки н13 до точки н17 - земельный участок с кадастровым номером 59:32:0100009:5501
- От точки н17 до точки н21 - земли общего пользования
- От точки н21 до точки н23 - земельный участок с кадастровым номером 59:32:0100009:12821
- От точки н23 до точки н24 - земли общего пользования
- От точки н24 до точки н26 - земельный участок с кадастровым номером 59:32:0100009:6807
- От точки н26 до точки н31 - земли общего пользования
- От точки н31 до точки н37 - земельный участок с кадастровым номером 59:32:0100009:4355
- От точки н37 до точки н1 - земли общего пользования


Условные обозначения:

- предполагаемый участок земель, на которых планируется размещение объекта
- 59:32-6.226 - зоны с особыми условиями использования территории, сведения о которых внесены в ЕГРН
- :3У1 - обозначение запрашиваемого земельного участка
- :5501 - характерная точка границ земель или части земельного участка
- :1470 - границы и номер объекта капитального строительства, сведения о которых внесены в ЕГРН
- граница кадастрового квартала

Каталог координат, м

№ точки границы	X	Y
н1	485023.68	2192566.75
н2	485022.09	2192570.08
н3	485028.81	2192573.94
н4	485036.37	2192588.84
н5	485037.87	2192589.56
н6	485027.01	2192593.81
н7	485020.03	2192577.54
н8	484988.60	2192554.76
н9	484949.19	2192514.35
н10	484925.98	2192495.06
н11	484909.71	2192475.44
н12	484887.76	2192460.08
н13	484903.05	2192433.36
н14	484904.65	2192431.14
н15	484906.39	2192427.24
н16	484913.18	2192412.09
н17	484915.35	2192401.88
н18	484924.23	2192394.39
н19	484931.29	2192402.78
н20	484921.37	2192411.16
н21	484918.61	2192421.73
н22	484918.22	2192422.15
н23	484918.44	2192422.37
н24	484916.79	2192428.71
н25	484905.59	2192448.42
н26	484906.64	2192449.16
н27	484902.28	2192456.83
н28	484916.13	2192466.51
н29	484933.74	2192487.32
н30	484957.21	2192506.82
н31	484996.28	2192546.89
н32	485003.57	2192552.18
н33	485006.32	2192554.17
н34	485013.32	2192559.25
н35	485021.59	2192566.08
н36	485021.68	2192565.86
н37	485021.86	2192565.43
н1	485023.68	2192566.75

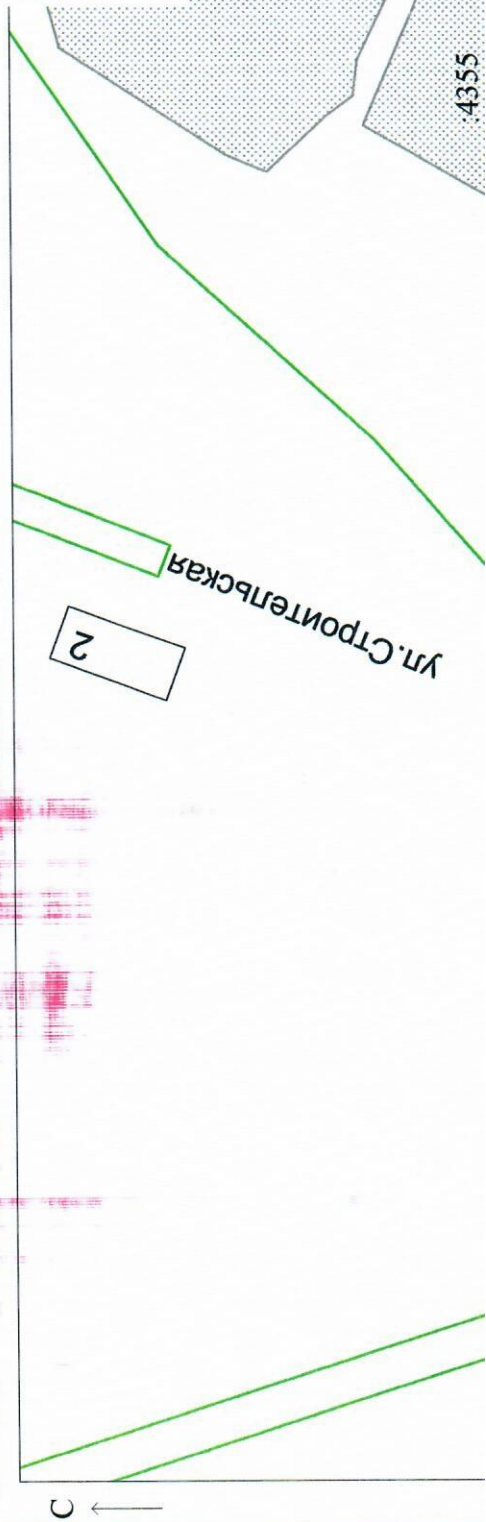

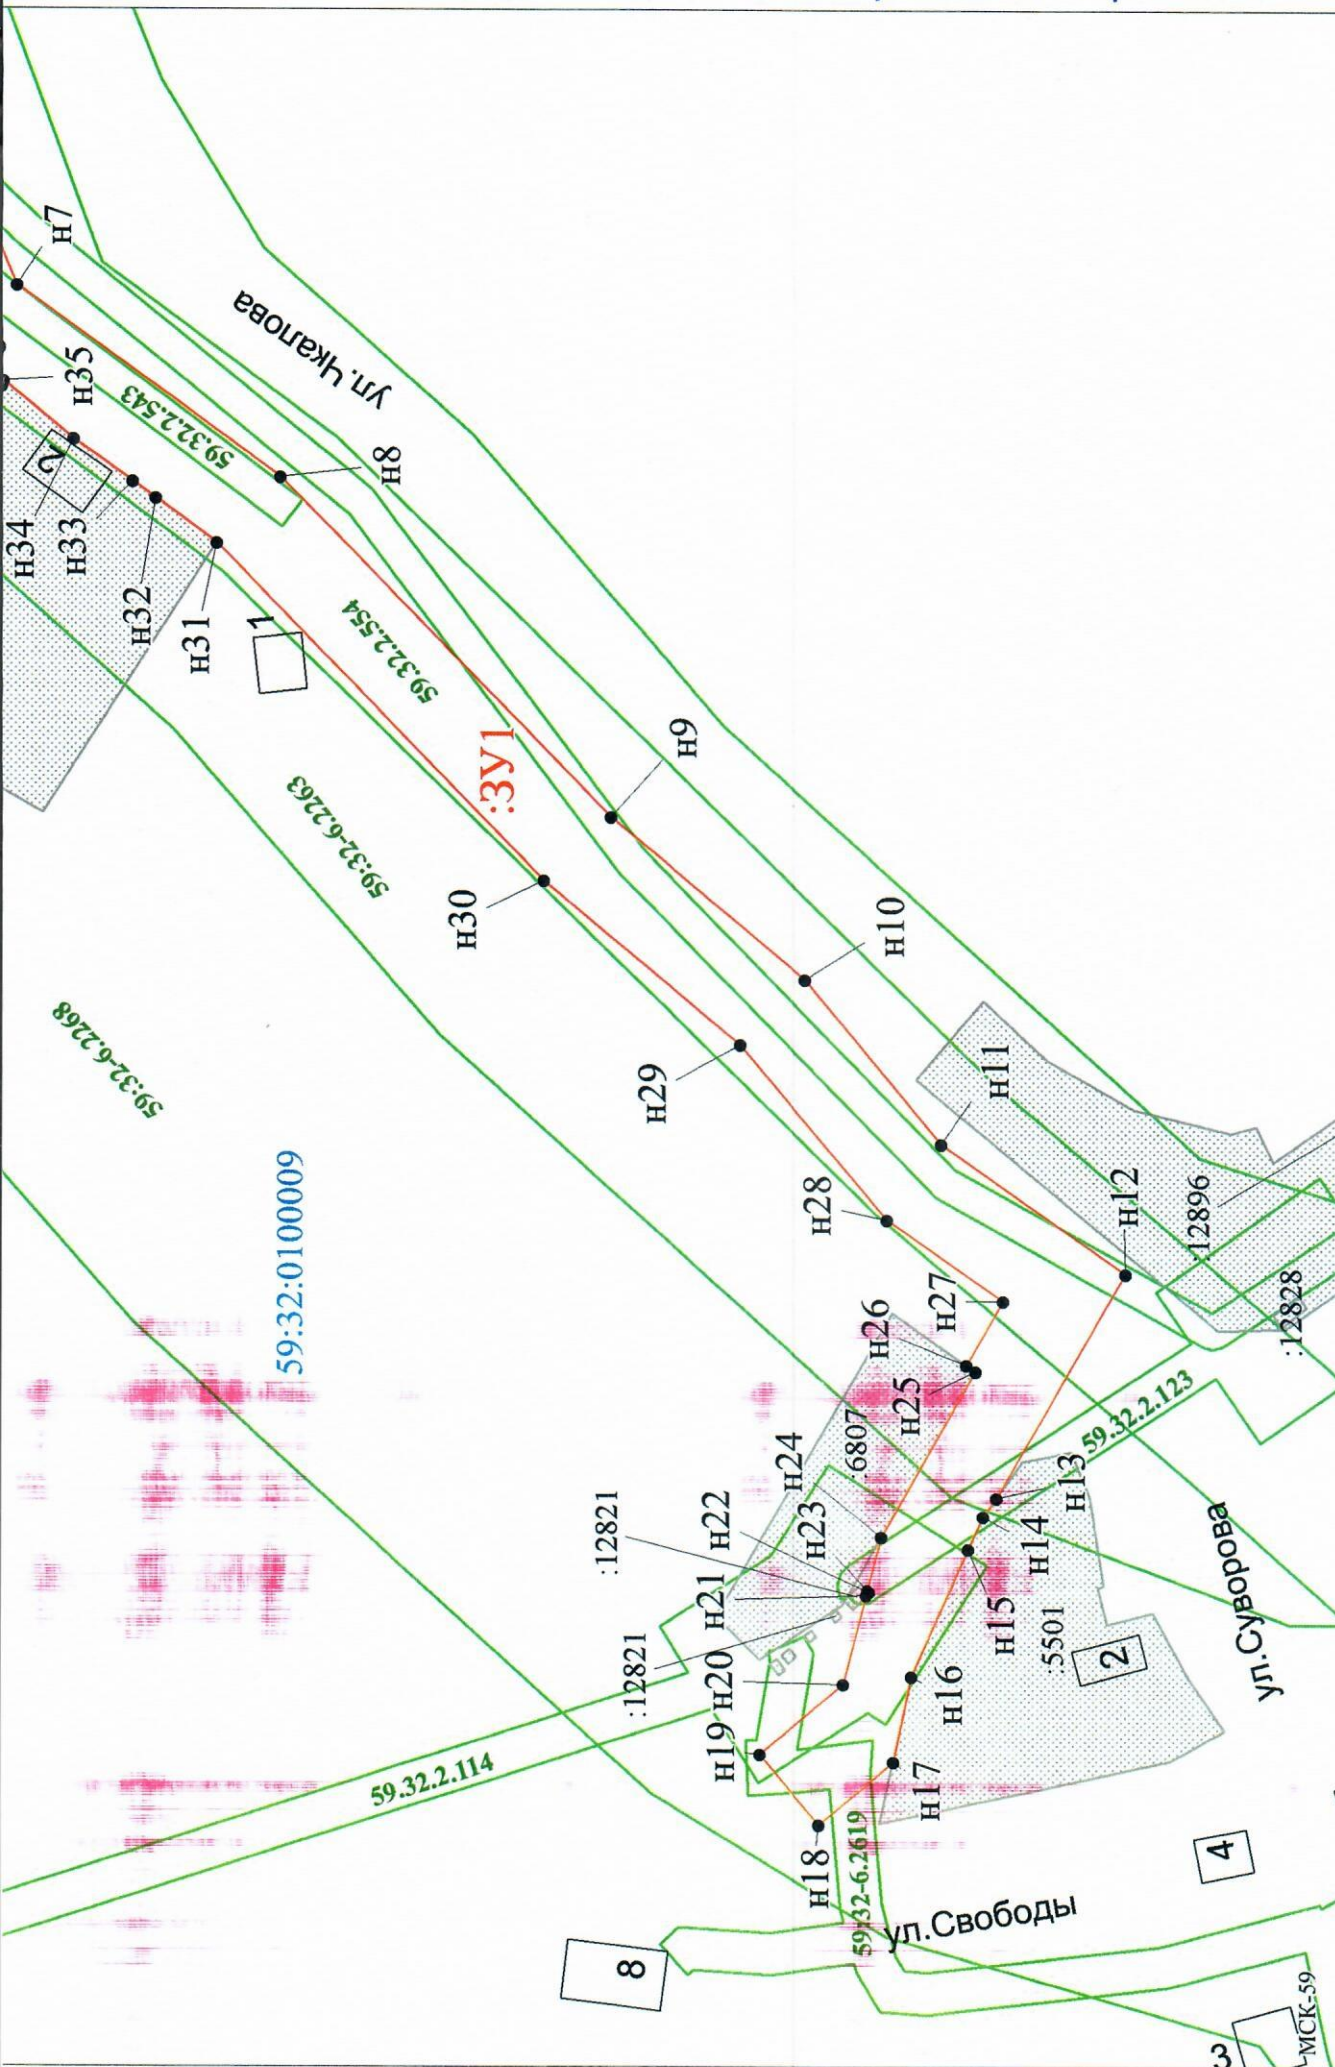

Масштаб 1:900

Заявитель: _____ / Егошина И.В.
МП (подпись, расшифровка подписи)

МП
(для юридических лиц
и индивидуальных предпринимателей)