



КОМИТЕТ ИМУЩЕСТВЕННЫХ ОТНОШЕНИЙ
АДМИНИСТРАЦИИ ПЕРМСКОГО МУНИЦИПАЛЬНОГО РАЙОНА

РЕШЕНИЕ

о размещении объектов № 415

Пермский край
Пермский район

09.06.2020

Комитет имущественных отношений администрации Пермского муниципального района разрешает ОАО «МРСК Урала» (ИНН 6671163413, ОГРН 1056604000970, почтовый адрес: 614016, г. Пермь, ул. Инженерная, д. 17)

размещение объекта «Строительство ВЛ 0,4 кВ для электроснабжения деревни Шульгино (4500057705)»

на землях государственная собственность на которые не разграничена

на срок бессрочно

Местоположение: Пермский край, Пермский район, Гамовское с/п, д. Шульгино.

Приложение: схема предполагаемых к использованию земель или части земельного участка.

Председатель комитета имущественных
отношений администрации Пермского
муниципального района

Г.В. Мюресов

(подпись, печать)



Схема предполагаемых к использованию земель или части земельного участка

Объект: Строительство ВЛ 0,4 кВ для электроснабжения деревни Шульгино (4500057705)


Местоположение: Пермский край, Пермский район, Гамовское с/п, д. Шульгино

Площадь земель или части земельного участка, кв.м: 1420

Категория земель:

Вид разрешенного использования:

Каталог координат, м		
Точки грани	X	Y
1	501321,99	2225091,98
2	501325,31	2225096,76
3	501312,92	2225108,08
4	501253,66	2225126,18
5	501241,27	2225131,64
6	501232,91	2225138,28
7	501193,62	2225166,66
8	501179,42	2225177,02
9	501165,66	2225187,06
10	501150,14	2225197,65
11	501134,01	2225208,27
12	501130,18	2225203,65
13	501238,36	2225126,39
14	501251,24	2225120,69
15	501310,57	2225102,82

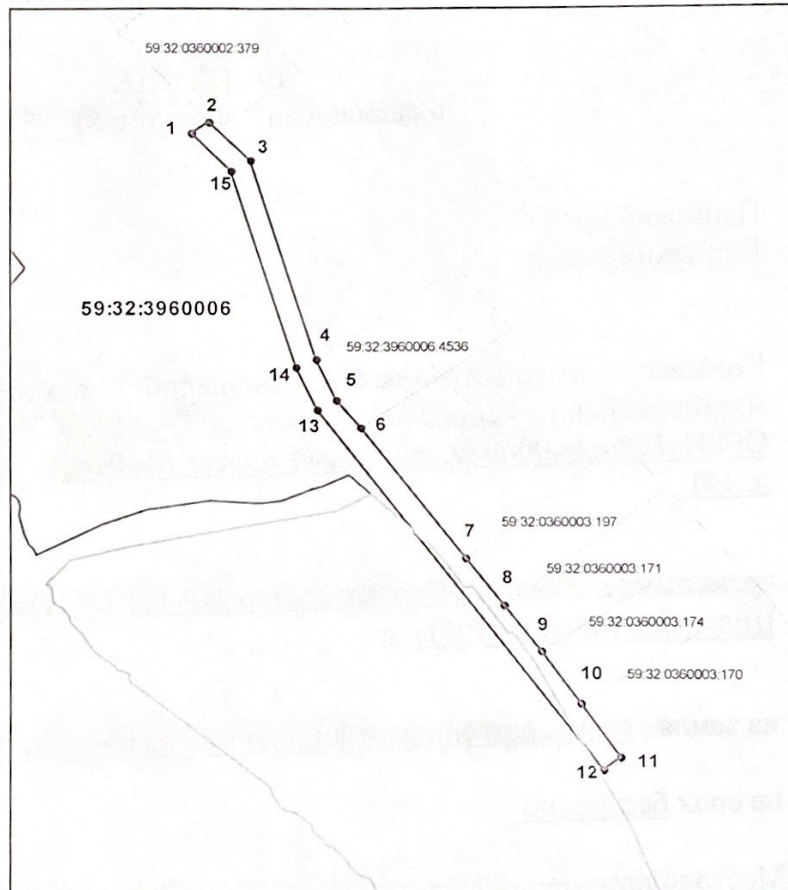

Масштаб 1:2000

Условные обозначения:

- вновь образованная часть границы земельного участка
 - существующая часть границы, имеющиеся в ГКН сведения о которой достаточны для определения ее местоположения
 - граница кадастрового квартала
 - зона с особыми условиями использования территорий
 - граница населенного пункта
 - обозначение ОКС по сведениям ГКН
- 59:32:3960006 - номер кадастрового квартала
59:32:3960006:241 - номер учтенного земельного участка

Описание границ смежных землепользователей:

от точки 1 до точки 4 земли Гамовского с/п
от точки 4 до точки 6 участок КН 59:32:3960006:4536
от точки 6 до точки 7 земли Гамовского с/п
от точки 7 до точки 8 участок КН 59:32:0360003:197
от точки 8 до точки 9 участок КН 59:32:0360003:171
от точки 9 до точки 10 участок КН 59:32:0360003:174
от точки 10 до точки 11 участок КН 59:32:0360003:170
от точки 11 до точки 1 земли Гамовского с/п

Заявитель: ОАО "МРСК Урала"

Владимирова А.Л. (по доверенности)

подпись