



**КОМИТЕТ ИМУЩЕСТВЕННЫХ ОТНОШЕНИЙ
АДМИНИСТРАЦИИ ПЕРМСКОГО МУНИЦИПАЛЬНОГО РАЙОНА**

РЕШЕНИЕ № 428
о размещении объектов № _____

Пермский край
Пермский район

16.06.2020

Комитет имущественных отношений администрации Пермского муниципального района разрешает Открытому акционерному обществу «Межрегиональная распределительная сетевая компания Урала» (ИНН 6671163413, ОГРН 1056604000970, почтовый адрес: 614017, г. Пермь, ул. Инженерная, д. 17)

размещение объекта «Строительство КТП 10/0,4 кВ, ВЛ 10 кВ с установкой линейного разъединителя, ВЛ 0,4 кВ для электроснабжения объектов ведения дачного хозяйства по адресу: Пермский край, Пермский район, д. Моргали (4500058722)».

на землях государственная собственность на которые не разграничена.

на срок бессрочно.

Местоположение: Пермский край, Пермский район, Усть-Качкинское с/п.

Приложение: схема предполагаемых к использованию земель или части земельного участка.

Председатель комитета имущественных
отношений администрации Пермского
муниципального района



(подпись, печать)

Г.В. Мюресов

Схема предполагаемых к использованию земель или части земельного участка

Объект: Строительство КТП 10/0,4 кВ, ВЛ 10 кВ с установкой линейного разъединителя, ВЛ 0,4 кВ для электроснабжения объектов ведения дачного хозяйства по адресу: Пермский край, Пермский район, д. Моргали (4500058722)

Местоположение: Пермский край, Пермский район, Усть-Качкинское сельское поселение

Площадь земель или части земельного участка, кв.м: 2 662


Категория земель: Земли населённых пунктов

Вид разрешенного использования:

Обозначение характерных точек границ	Координаты (МСК-59), м	
	X	Y
Контур 1 - площадью 251 кв.м.		
1	511089.29	2194405.69
2	511088.89	2194411.87
3	511089.06	2194413.66
4	511063.38	2194451.55
5	511058.22	2194450.26
6	511088.95	2194404.94
1	511089.29	2194405.69
Контур 2 - площадью 2411 кв.м.		
7	511051.05	2194460.84
8	511056.21	2194462.13
9	511008.32	2194532.79
10	510759.88	2194554.88
11	510620.80	2194541.34
12	510620.74	2194541.96
13	510618.08	2194541.70
14	510618.07	2194543.56
15	510614.08	2194543.18
16	510614.08	2194541.31
17	510612.78	2194541.19
18	510613.38	2194534.97
19	510621.35	2194535.74
20	510621.29	2194536.36
21	510759.90	2194549.86
22	511005.51	2194528.02
7	511051.05	2194460.84

Условные обозначения:

- вновь образованная часть границы земельного участка
- существующая часть границы, имеющиеся в ГИИ сведения о которой достаточны для определения ее местоположения
- граница кадастрового квартала
- обозначение ОКС по сведениям ГИИ
- граница населенного пункта
- зона с особыми условиями использования территорий
- обозначение территориальной зоны
- номер кадастрового квартала
- номер земельного участка стоящего на ГКУ
- проектируемая ВЛ
- проектируемое ППО

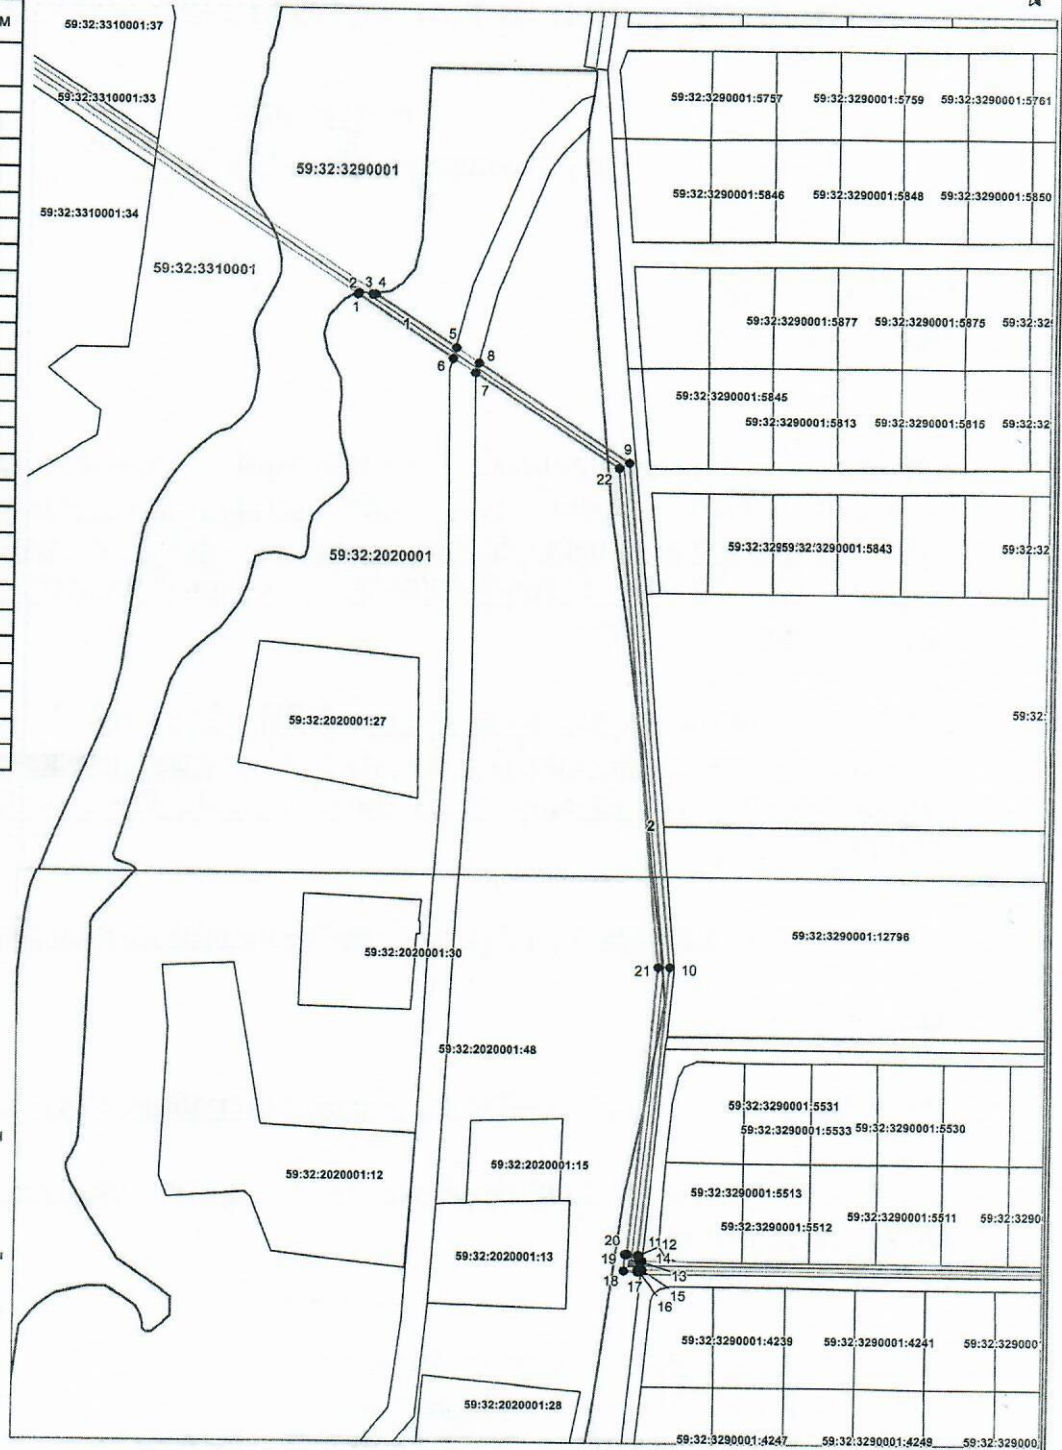

Масштаб 1:2500

Описание границ смежных землепользователей:

- от точки 1 до точки 5 земли Усть-Качкинского сельского поселения
- от точки 5 до точки 6 участок с КИ 59:32:2020001:48
- от точки 6 до точки 1 земли Усть-Качкинского сельского поселения
- от точки 7 до точки 8 участок с КИ 59:32:2020001:48
- от точки 8 до точки 14 земли Усть-Качкинского сельского поселения
- от точки 14 до точки 15 участок с КИ 59:32:3290001:5495
- от точки 15 до точки 7 земли Усть-Качкинского сельского поселения

Заявитель: по доверенности от ОАО "МРСК Урала"

Владимира А.Л. (Доверенность ПЗ-422-2020 от 13.01.2020 г.)