



**КОМИТЕТ ИМУЩЕСТВЕННЫХ ОТНОШЕНИЙ
АДМИНИСТРАЦИИ ПЕРМСКОГО МУНИЦИПАЛЬНОГО РАЙОНА**

РЕШЕНИЕ № 449
о размещении объектов № _____

Пермский край
Пермский район

23.06.2020

Комитет имущественных отношений администрации Пермского муниципального района разрешает Открытому акционерному обществу «Межрегиональная распределительная сетевая компания Урала» (ИНН 6671163413, ОГРН 1056604000970, почтовый адрес: 614017, г. Пермь, ул. Инженерная, д. 17)

размещение объекта «Строительство КЛ 0,4 кВ. Реконструкция РУ-0,4 кВ ТП-47182, КЛ 0,4 для электроснабжения села Усть-Качка (4500060045)».

на землях муниципальной собственности.

на срок 11 месяцев с 23.06.2020 г. по 22.05.2021 г.

Местоположение: кадастровый номер 59:32:1950001:3764 - Пермский край, Пермский район, Усть-Качкинское с/п, с. Усть-Качка.

Приложение: схема предполагаемых к использованию земель или части земельного участка.

Председатель комитета имущественных
отношений администрации Пермского
муниципального района

Г.В. Мюресов

(подпись, печать)



Схема предполагаемых к использованию земель или части земельного участка

Объект: Строительство КЛ 0,4 кВ. Реконструкция РУ-0,4 кВ ТП-47182, КЛ 0,4 кВ для электроснабжения села Усть-Качка (4500060045)


Местоположение: КН 59:32:1950001:3764-Пермский край, Пермский район, Усть-Качкинское с/п, с. Усть-Качка

Площадь земель или части земельного участка, кв.м: 304

Категория земель: Земли населенных пунктов

Вид разрешенного использования: КН 59:32:1950001:3764-Для оздоровительной деятельности

Каталог координат, м		
точки грани	X	У
1	517495,19	2198159,28
2	517473,46	2198169,23
3	517452,17	2198151,43
4	517446,51	2198130,90
5	517441,09	2198127,97
6	517444,88	2198120,99
7	517452,78	2198125,31
8	517450,34	2198129,75
9	517455,70	2198149,16
10	517474,09	2198164,54
11	517495,41	2198154,77
12	517493,66	2198157,79
КН 59:32:1950001:1125-41 кв.м.		
13	517445,28	2198122,35
14	517451,42	2198125,71
15	517448,58	2198130,87
16	517442,44	2198127,57

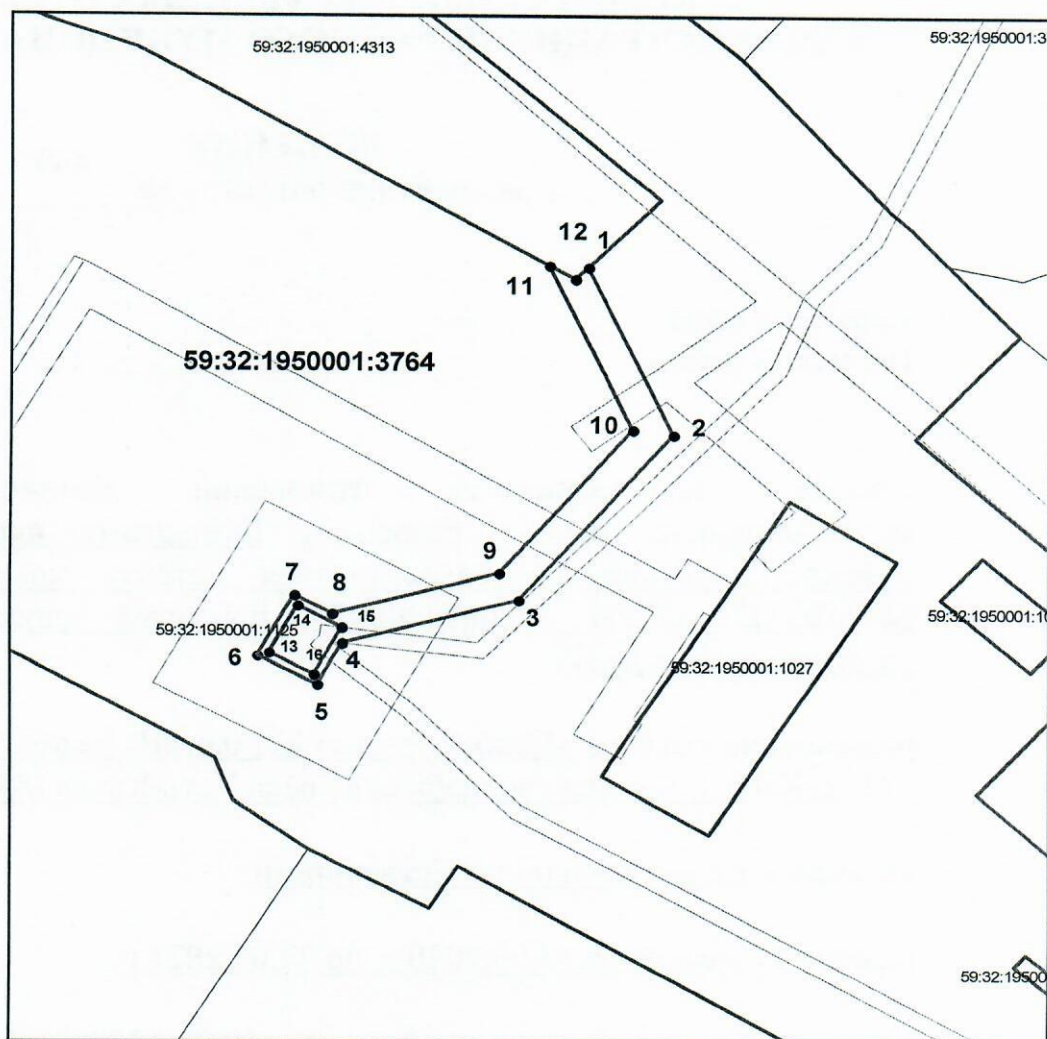

Масштаб 1:1000

Условные обозначения:

- вновь образованная часть границы земельного участка
- существующая часть границы, имеющиеся в ГКН сведения о которой достаточны для определения ее местоположения
- граница кадастрового квартала
- зона с особыми условиями использования территорий
- граница населенного пункта
- обозначение ОКС по сведениям ГКН
- 59:32:1950001 - номер кадастрового квартала
- 59:32:1950001:3764 - номер учтенного земельного участка

Описание границ смежных землепользователей:

- от точки 1 до точки 11 участок КН 59:32:1950001:3764
- от точки 11 до точки 1 участок КН 59:32:1950001:4313
- от точки 13 до точки 13 участок КН 59:32:1950001:1125

Заявитель: ОАО "МРСК Урала"

Владиминова А.Л. (по доверенности)

подпись