



**КОМИТЕТ ИМУЩЕСТВЕННЫХ ОТНОШЕНИЙ
АДМИНИСТРАЦИИ ПЕРМСКОГО МУНИЦИПАЛЬНОГО РАЙОНА**

РЕШЕНИЕ

о размещении объектов № 461

Пермский край
Пермский район

30.06.2020

Комитет имущественных отношений администрации Пермского муниципального района разрешает Акционерному обществу «Газпром газораспределение Пермь» (ИНН 5902183841, ОГРН 1025900512670, почтовый адрес: 614000, г. Пермь, ул. Петропавловская, 43)

размещение объекта: «газопровод давлением до 0,6 Мпа, для размещения которого не требуется разрешение на строительство»

на землях государственная собственность на которые не разграничена

на срок 1 год с 29.06.2020г. по 28.06.2021г.

Местоположение: Пермский край, Пермский район, Лобановское с/п, п. Мулянка, ул. Школьная, к дому 24а.

Приложение: схема предполагаемых к использованию земель или земельных участков.

Председатель комитета
имущественных отношений администрации
Пермского муниципального района

Г.В. Мюресов

(подпись, печать)



Схема предполагаемых к использованию земель или части земельного участка

Объект: Газопровод давлением до 0,6 Мпа включительно, для размещения которого не требуется разрешения на строительство

Местоположение: расположенным рядом с домом, по адресу:
Пермский край, Пермский район, Лобановское сельское поселение, п. Мулянка, ул. Школьная, к дому 24а

Площадь земель или части земельного участка, кв.м.: 272

Категория земель: земли населенных пунктов

Вид разрешенного использования: -

Описание границ смежных землепользователей:

От точки н1 до точки н2 - земли общего пользования

От точки н2 до точки н3 - земельный участок с кадастровым номером 59:32:1220001:3201

От точки н3 до точки н4 - земли общего пользования

От точки н4 до точки н5 - земельный участок с кадастровым номером 59:32:1220001:2645

От точки н5 до точки н7 - земли общего пользования

От точки н7 до точки н8 - земельный участок с кадастровым номером 59:32:1220001:3199

От точки н8 до точки н9 - земли общего пользования

От точки н9 до точки н10 - земельный участок с кадастровым номером 59:32:1220001:2645

От точки н10 до точки н1 - земли общего пользования


Каталог координат, м

№ точки границы	Х	У
н1	494130.24	2239693.51
н2	494128.01	2239690.70
н3	494136.66	2239684.39
н4	494139.56	2239687.25
н5	494143.47	2239691.09
н6	494153.73	2239701.17
н7	494148.92	2239706.06
н8	494145.76	2239708.75
н9	494134.98	2239698.17
н10	494131.09	2239694.34

Условные обозначения:

- границы и номер земельного участка, сведения о которых внесены в ЕГРН
- границы и номер объекта капитального строительства, сведения о которых внесены в ЕГРН
- предполагаемый участок земель, на которых планируется размещение объекта

- граница кадастрового квартала
- зоны с особыми условиями использования территории, сведения о которых внесены в ЕГРН
- :3У1 - обозначение запрашиваемого земельного участка
- н1 - характерная точка границ земель или части земельного участка
- 59:32:1220001 - номер кадастрового квартала

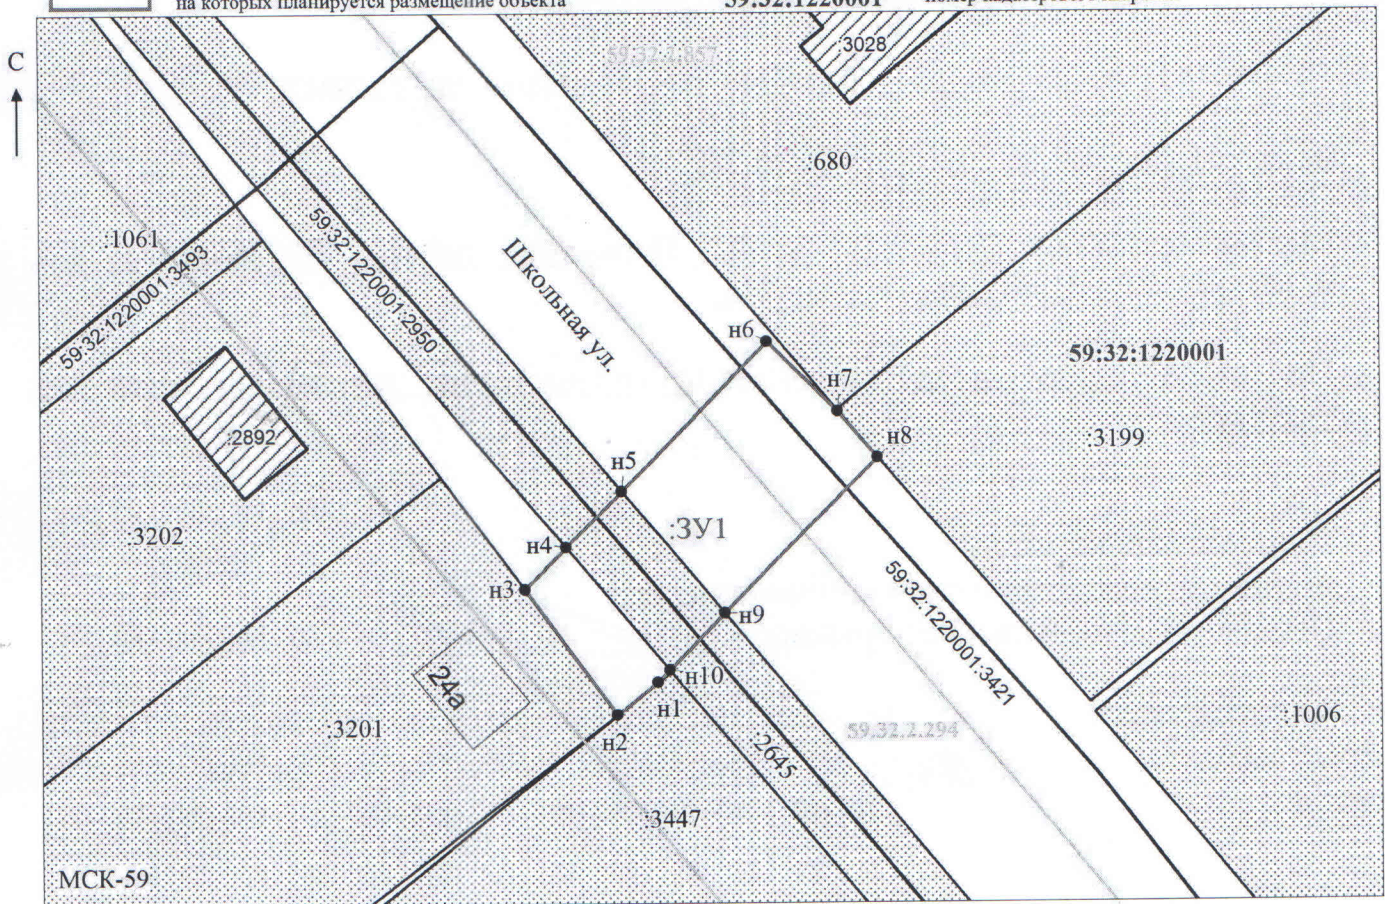

Масштаб 1: 500

Заявитель: _____ / Егошина И.В.
МП (подпись, расшифровка подписи)

(для юридических лиц
и индивидуальных предпринимателей)