



**КОМИТЕТ ИМУЩЕСТВЕННЫХ ОТНОШЕНИЙ
АДМИНИСТРАЦИИ ПЕРМСКОГО МУНИЦИПАЛЬНОГО РАЙОНА**

РЕШЕНИЕ

о размещении объектов № 485

Пермский край
Пермский район

10.07.2020

Комитет имущественных отношений администрации Пермского муниципального района разрешает ООО «ПЕРиПАД» (ИНН 5906122649, ОГРН 1135906005840, почтовый адрес: 614065, г. Пермь, ул. Связева, д. 35, п. 21.)

размещение объекта «Строительство тепловой сети 2Ду=80 мм, от К 22-3 на сети 2 Ду=100мм до Т1, вид прокладки-подземная канальная, ориентировочной протяженностью 133 м (Ул. Камская 2/4)».

на землях государственная собственность на которые не разграничена

на срок 1 год с 10.07.2020 по 09.07.2021

Местоположение: Пермский край, Пермский район, Кондратовское с/п, д. Кондратово, ул. Камская.

Приложение: схема предполагаемых к использованию земель или части земельного участка.

Председатель комитета имущественных
отношений администрации Пермского
муниципального района

(подпись, печать)

Г.В. Мюресов



**Схема предполагаемых к использованию земель
или части земельного участка**

Объект: Строительство тепловой сети 2Ду=80 мм, от К 22-3 на сети 2Ду=100мм до Т1, вид прокладки - подземная канальная, ориентировочной протяженностью 133 м (Ул. Камская 2/4) для нужд ООО "Пермская сетевая компания"

Местоположение: Пермский край, Пермский р-н, д. Кондратово, ул. Камская


Площадь земель или части земельного участка, кв.м.: 688

Категория земель: Земли населенных пунктов

Вид разрешенного использования: -

КАТАЛОГ КООРДИНАТ, м

| № точки | X | Y | № точки | X | Y |
|---------|-----------|------------|---------|-----------|------------|
| 1 | 514222.86 | 2223921.15 | 12 | 514227.40 | 2223983.36 |
| 2 | 514222.16 | 2223921.85 | 13 | 514227.03 | 2223980.95 |
| 3 | 514222.86 | 2223922.56 | 14 | 514226.47 | 2223977.33 |
| 4 | 514225.83 | 2223938.46 | 15 | 514223.17 | 2223955.96 |
| 5 | 514226.87 | 2223947.40 | 16 | 514221.20 | 2223956.32 |
| 6 | 514230.81 | 2223967.04 | 17 | 514220.98 | 2223956.36 |
| 7 | 514236.79 | 2223993.41 | 18 | 514219.96 | 2223948.00 |
| 8 | 514229.58 | 2223997.40 | 19 | 514219.11 | 2223941.01 |
| 9 | 514229.44 | 2223996.61 | 20 | 514209.99 | 2223942.97 |
| 10 | 514229.26 | 2223995.46 | 21 | 514206.61 | 2223923.02 |
| 11 | 514229.11 | 2223994.44 | | | |

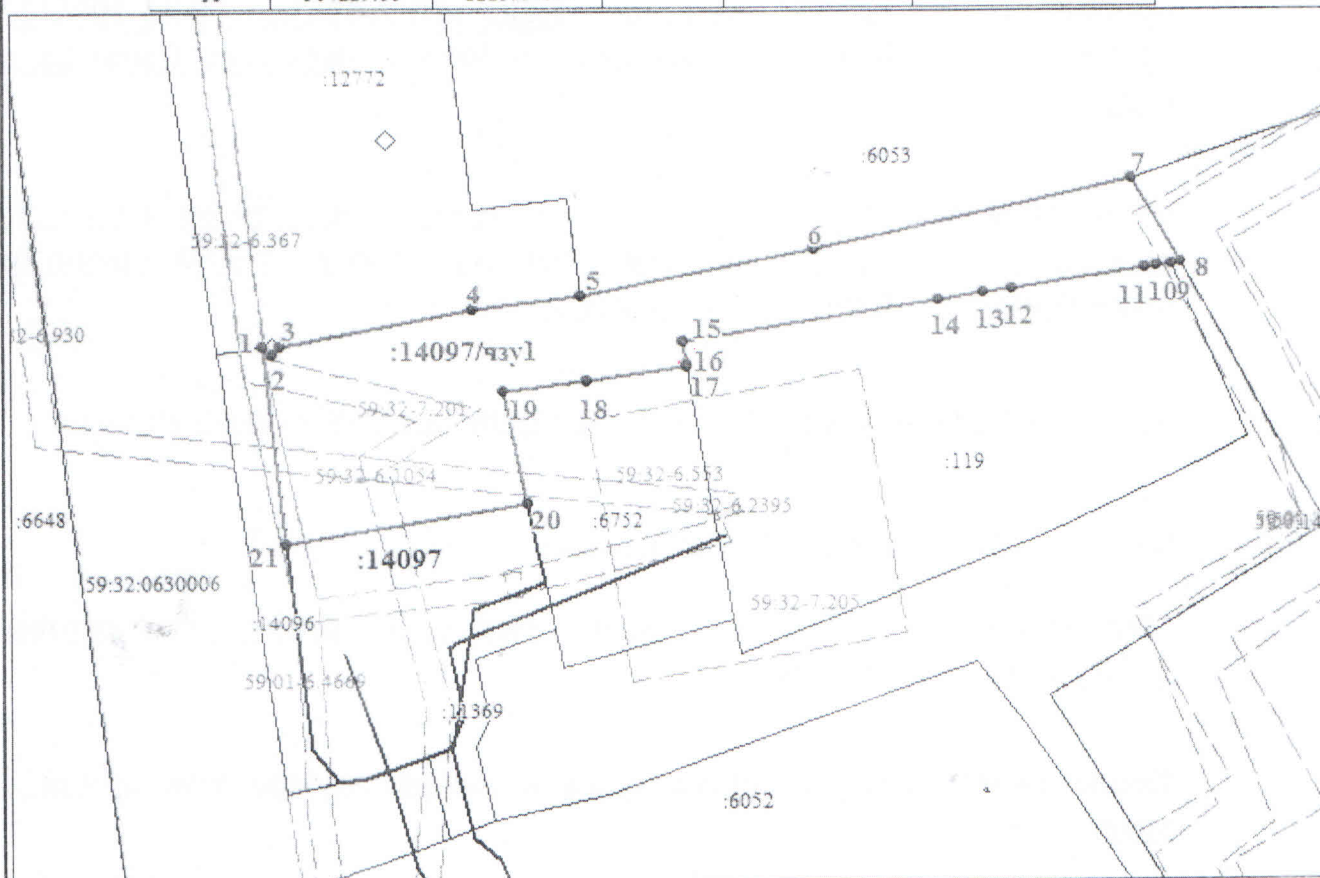

Масштаб 1:600

Условные обозначения:

:14097/чзу1 Условный номер части земельного участка, по которой проходит тепловая сеть


59:32:0630006 Кадастровый номер кадастрового квартала

— Вновь образованная часть границы, имеющиеся в ГКН сведения о которой достаточны для определения ее местоположения

— Существующая часть границы, имеющиеся в ГКН сведения о которой достаточны для определения ее местоположения

- - - Граница зон с особыми условиями использования

Заявитель: _____

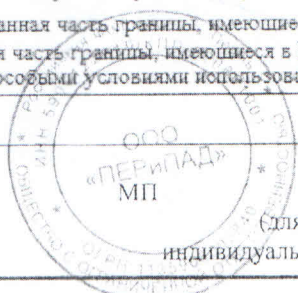

(подпись, расшифровка подписи)

Верно

(для юридических лиц и
индивидуальных предпринимателей)