



**КОМИТЕТ ИМУЩЕСТВЕННЫХ ОТНОШЕНИЙ
АДМИНИСТРАЦИИ ПЕРМСКОГО МУНИЦИПАЛЬНОГО РАЙОНА**

РЕШЕНИЕ

о размещении объектов № 59

Пермский край
Пермский район

07.02.2020

Комитет имущественных отношений администрации Пермского муниципального района разрешает Акционерному обществу «Газпром газораспределение Пермь» (ИНН 5902183841, ОГРН 1025900512670, почтовый адрес: 614000, г. Пермь, ул. Петропавловская, 43)

размещение объекта: «газопровод давлением до 0,6 Мпа, для размещения которого не требуется разрешение на строительство»

на землях государственная собственность на которые не разграничена

на срок 1 год с 07.02.2020 г. по 06.02.2021г.

Местоположение: Пермский край, Пермский район, Кондратовское с/п, д. Кондратово, ул. Кирова, к дому 19 г.

Приложение: схема предполагаемых к использованию земель или земельных участков.

Председатель комитета
имущественных отношений администрации
Пермского муниципального района

Г.В. Мюресов

(подпись, печать)



Схема предполагаемых к использованию земель или части земельного участка

Объект: Газопровод давлением до 0,6 Мпа, для размещения которого не требуется разрешения на строительство

Местоположение: расположенных по адресу: Пермский край, Пермский район, д. Кондратово, ул. Кирова, к дому 19 г

Каталог координат, м

Площадь земель или части земельного участка, кв.м.: 106

Категория земель: земли населенных пунктов

Вид разрешенного использования: -

Описание границ смежных землепользователей:

От точки н3 до точки 1 - земельный участок с кадастровым номером 59:32:0630002:145

От точки 1 до точки н1 - земельный участок с кадастровым номером 59:32:0630006:12


От точки н2 до точки 3 - земельный участок с кадастровым номером 59:32:0630006:11538

От точки 3 до точки н3, от точки н1 до точки н2 - земли общего пользования

Условные обозначения:

- | | |
|---|--|
| <ul style="list-style-type: none"> - предполагаемый участок земель, на которых планируется размещение объекта :145 - границы и номер земельного участка, сведения о которых внесены в ЕГРН :28 - границы и номер объекта капитального строительства, сведения о которых внесены в ЕГРН - граница кадастрового квартала | <ul style="list-style-type: none"> 59:32:6.2003 - зоны с особыми условиями использования территории, сведения о которых внесены в ЕГРН :3У1 - обозначение запрашиваемого земельного участка • н1 - характерная точка границ земель или части земельного участка 59:32:0630006 - номер кадастрового квартала |
|---|--|

№ точки границы	X	Y
1	514525.21	2223239.50
2	514517.60	2223247.99
н1	514520.55	2223250.13
н2	514518.91	2223252.06
3	514510.35	2223245.01
н3	514518.44	2223235.80
1	514525.21	2223239.50

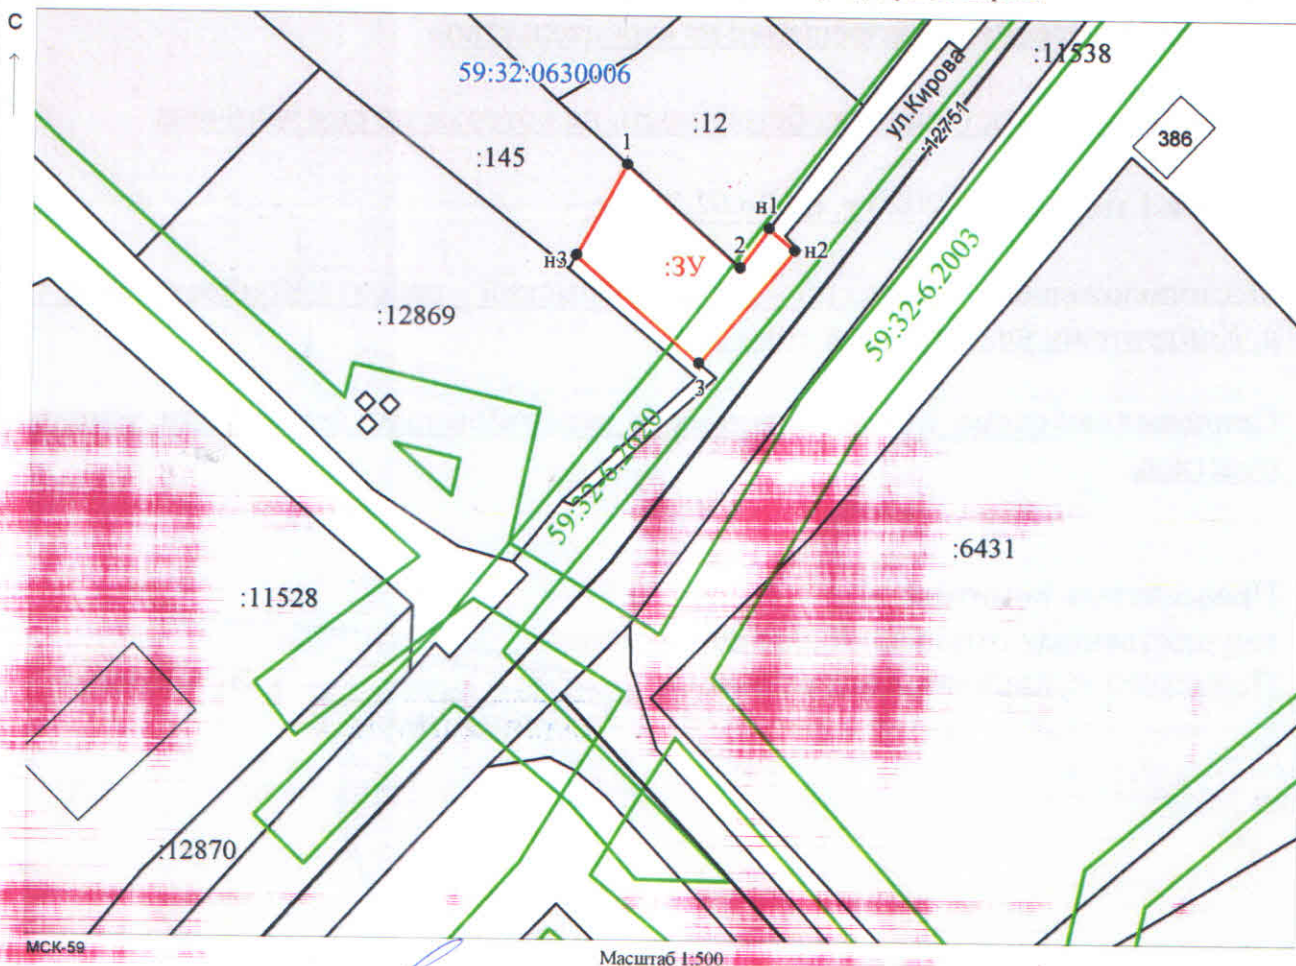

МСК-59

Масштаб 1:500

Заявитель:

МП

/ Офишкина И.В.

(подпись, расшифровка подписи)

(для юридических лиц
и индивидуальных предпринимателей)