



**КОМИТЕТ ИМУЩЕСТВЕННЫХ ОТНОШЕНИЙ
АДМИНИСТРАЦИИ ПЕРМСКОГО МУНИЦИПАЛЬНОГО РАЙОНА**

РЕШЕНИЕ

о размещении объектов № 60

Пермский край
Пермский район

07.02.2020

Комитет имущественных отношений администрации Пермского муниципального района разрешает ОАО «МРСК Урала» (ИНН 6671163413, ОГРН 1056604000970, почтовый адрес: 614016, г. Пермь, ул. Инженерная, д. 17

размещение объекта «Строительство КТП-400/10/0,4 кВ, ВЛ 10 кВ с установкой ПРВТ ИКЗ, ВЛ-0,4 кВ. Реконструкция ВЛ 0,4 кВ Шульгино и ВЛ 0,4 кВ №2 для электроснабжения объекта для садоводства по адресу: Пермский край, Пермский район, д. Шульгино, снт Шульгино, (4500056704)»

на землях государственная собственность на которые не разграничена

на срок бессрочно

Местоположение: Пермский край, Пермский район, Гамовское с/п, д. Шульгино (номер кад. кварталов 59:32:3980003 и 59:32:0360006).

Приложение: схема предполагаемых к использованию земель или части земельного участка.

Председатель комитета имущественных
отношений администрации Пермского
муниципального района

(подпись, печать)

Г.В. Мюресов




Схема предполагаемых к использованию земель или части земельного участка
 Объект «Строительство КТП-400/10/0,4 кВ, ВЛ 10 кВ с установкой ПРВТ и ИКЗ, ВЛ-0,4кВ, Реконструкция ВЛ 0,4 кВ Шульгина и ВЛ 0,4 кВ №2 для электроснабжения объекта для садоводства по адресу: Пермский край, Пермский район, д. Шульгина, снт Шульгина, (4500056704)»
 Местоположение: Пермский край, Пермский район, Гамовское с/п, д. Шульгина, кадастровые номера кадастровых кварталов (59:32:3960006; 59:32:0360003)

Категория -


Площадь земельного участка: 2233 м2

Масштаб 1:1000

Имя	Абсцисса X	Ордината Y	25	500 758,82	2 225 483,69
1	500 726,88	2 225 634,30	26	500 755,36	2 225 484,33
2	500 729,15	2 225 626,25	27	500 748,65	2 225 487,24
3	500 725,64	2 225 603,44	28	500 732,99	2 225 493,92
4	500 717,64	2 225 564,97	29	500 727,57	2 225 506,92
5	500 709,90	2 225 543,30	30	500 716,23	2 225 543,18
6	500 721,93	2 225 504,87	31	500 723,43	2 225 563,34
7	500 728,39	2 225 489,36	32	500 731,55	2 225 602,37
8	500 746,26	2 225 481,74	33	500 735,28	2 225 626,63
9	500 753,59	2 225 478,56	34	500 733,12	2 225 634,27
10	500 757,12	2 225 477,90	35	500 735,70	2 225 643,77
11	500 765,82	2 225 474,35	36	500 712,15	2 225 651,53
12	500 774,52	2 225 470,79	37	500 712,73	2 225 653,77
13	500 788,44	2 225 465,75	38	500 696,40	2 225 658,72
14	500 812,27	2 225 457,11	39	500 684,26	2 225 662,43
15	500 822,68	2 225 452,38	40	500 673,67	2 225 666,29
16	500 844,05	2 225 444,25	41	500 669,97	2 225 667,00
17	500 870,21	2 225 435,62	42	500 668,72	2 225 661,12
18	500 872,09	2 225 441,31	43	500 673,10	2 225 660,29
19	500 846,06	2 225 449,91	44	500 676,38	2 225 660,31
20	500 824,99	2 225 457,92	45	500 694,38	2 225 653,37
21	500 814,54	2 225 462,67	46	500 705,50	2 225 649,79
22	500 790,48	2 225 471,39	47	500 704,93	2 225 647,59
23	500 776,68	2 225 476,39	48	500 728,42	2 225 639,85

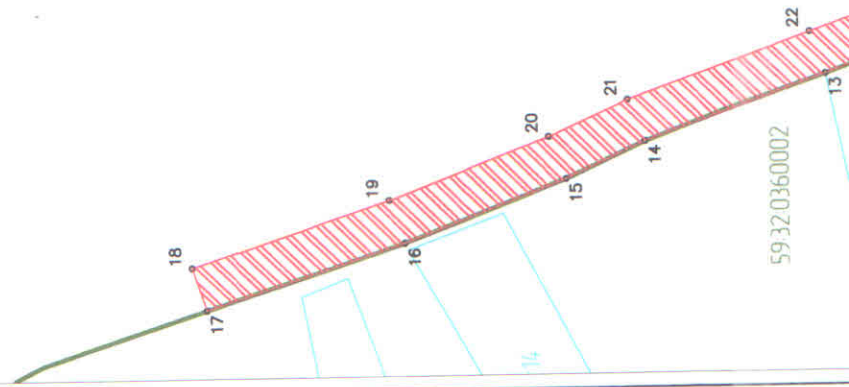

59:32:0360002

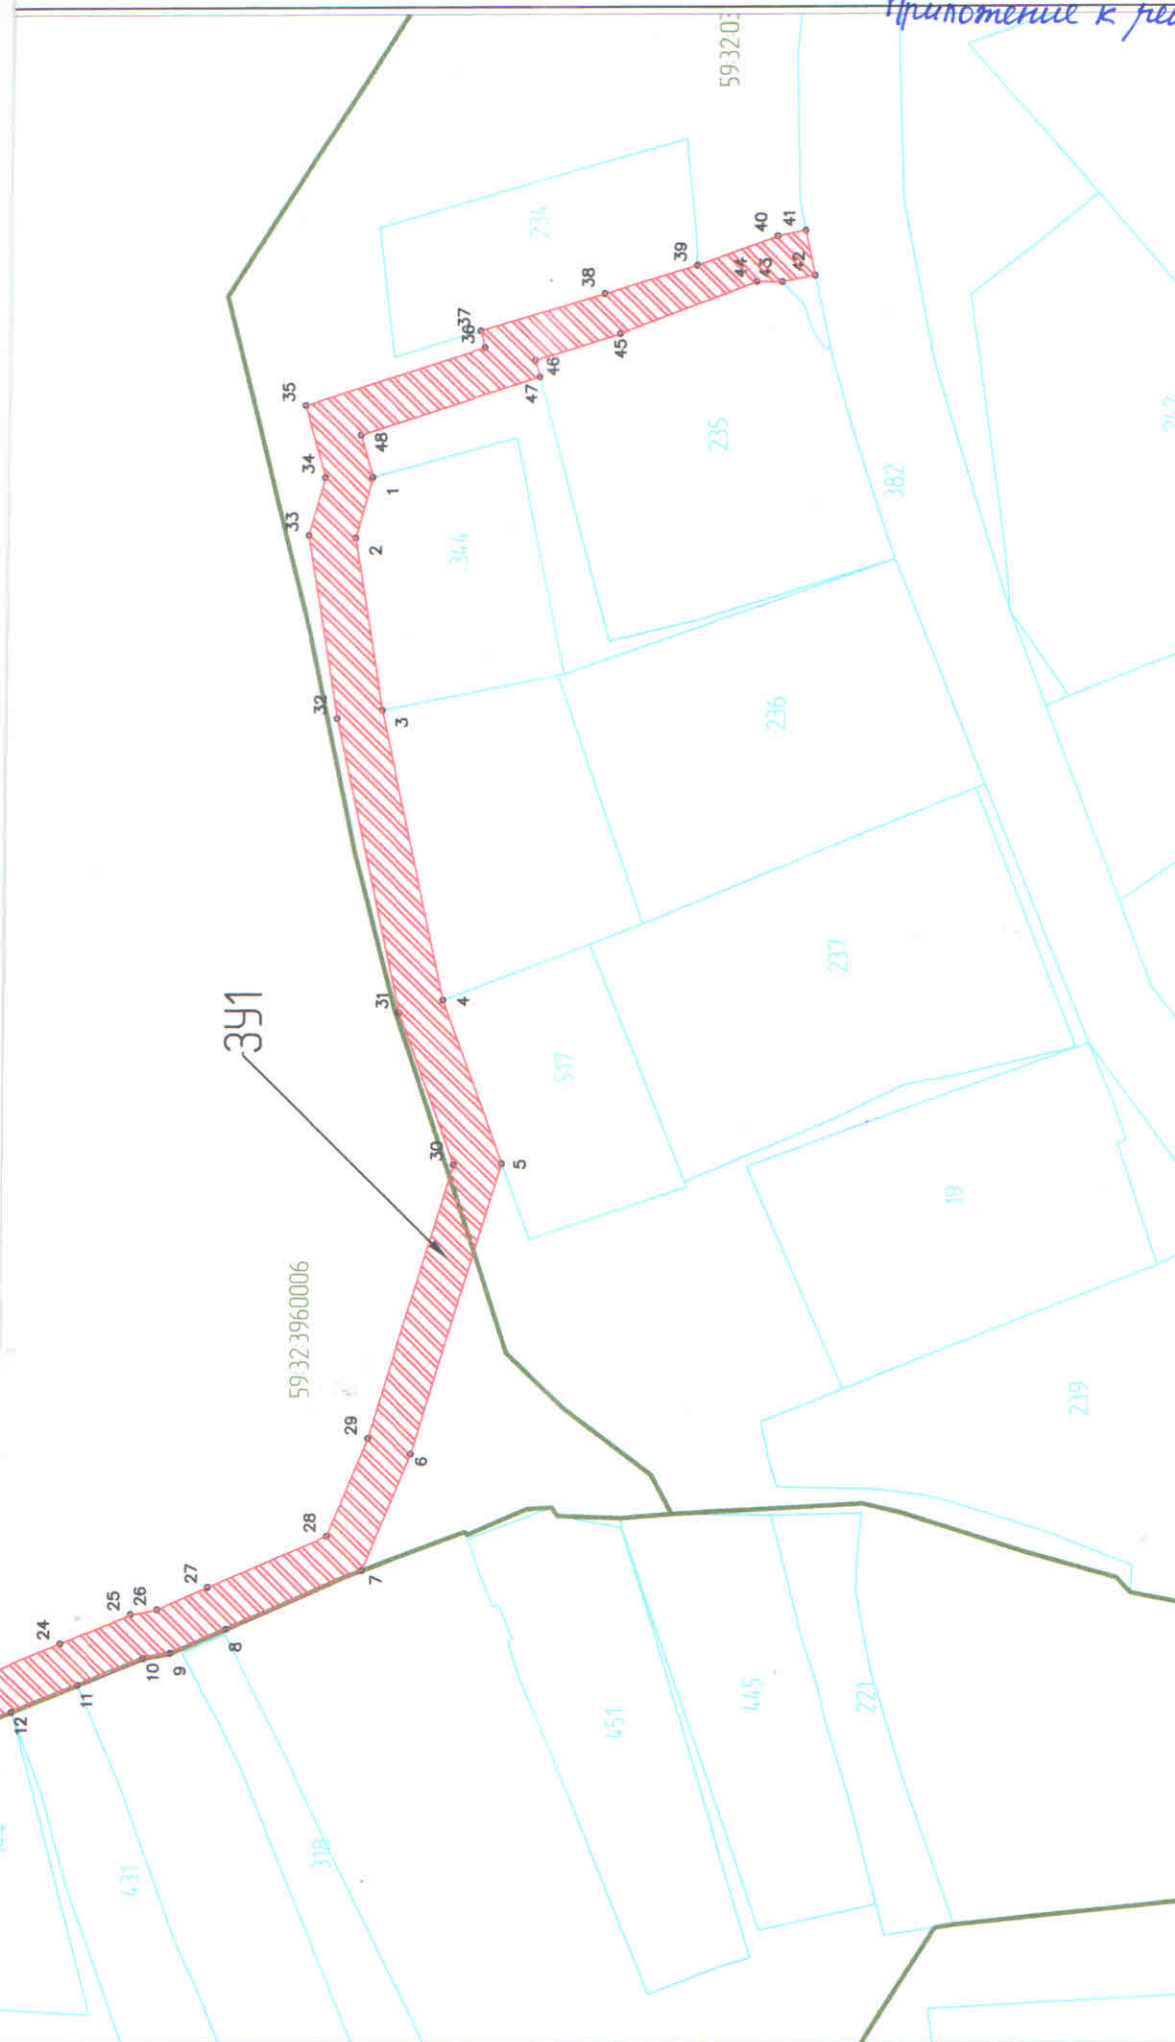

- 1-3 – смежная граница с земельным участком 59.32.0360003.344
- 4-5 – смежная граница с земельным участком 59.32.0360003.517
- 7-11, 13-17 – смежная граница с кадастровым кварталом 59.32.0360002
- 11-12 – смежная граница с земельным участком 59.32.0360002.4.31
- 12-13 – смежная граница с земельным участком 59.32.0360002.144
- 37-39 – смежная граница с земельным участком 59.32.0360003.234
- 43-47 – смежная граница с земельным участком 59.32.0360003.235



Условные обозначения:
 59.07.4219198 – кадастровый номер кадастрового квартала;
 8 – номер учтенного земельного участка;
 341 – Исполняемый земельный участок;
 н1, 1 – характерная точка границы, сведения о которой позволяют:
 — граница смежного земельного участка;
 — граница земель, предоставляемых к использованию

Заядатель *Минишева Е.О.*
 по руб.: 173-406-1010 от 13.01.20