



**КОМИТЕТ ИМУЩЕСТВЕННЫХ ОТНОШЕНИЙ
АДМИНИСТРАЦИИ ПЕРМСКОГО МУНИЦИПАЛЬНОГО РАЙОНА**

РЕШЕНИЕ

о размещении объектов № 61

Пермский край
Пермский район

07.02.2020

Комитет имущественных отношений администрации Пермского муниципального района разрешает ОАО «МРСК Урала» (ИНН 6671163413, ОГРН 1056604000970, почтовый адрес: 614016, г. Пермь, ул. Инженерная, д. 17

размещение объекта «Строительство КТП-400/10/0,4 кВ, ВЛ 10 кВ с установкой ПРВТ ИКЗ, ВЛ-0,4 кВ. Реконструкция ВЛ 0,4 кВ Шульгино и ВЛ 0,4 кВ №2 для электроснабжения объекта для садоводства по адресу: Пермский край, Пермский район, д. Шульгино, снт Шульгино, (4500056704)»

на землях государственная собственность на которые не разграничена

на срок бессрочно

Местоположение: Пермский край, Пермский район, Гамовское с/п, д. Шульгино (номер кад. кварталов 59:32:3980003).

Приложение: схема предполагаемых к использованию земель или части земельного участка.

Председатель комитета имущественных отношений администрации Пермского муниципального района

(подпись, печать)

Г.В. Мюресов



Схема предполагаемых к использованию земель или части земельного участка


Объект: «Строительство КТП-400/10/0,4 кВ, ВЛ 10 кВ с установкой ПРВТ и ИКЗ, ВЛ-0,4кВ. Реконструкция ВЛ 0,4 кВ Шульгина и ВЛ 0,4 кВ

Местоположение: Пермский край, Пермский район, Гамовское с/п, д. Шульгина, кадастровые номера кадастровых кварталов (59:32:0360003)

Категория: -

Площадь земельного участка: 1381 м²

Масштаб 1:500

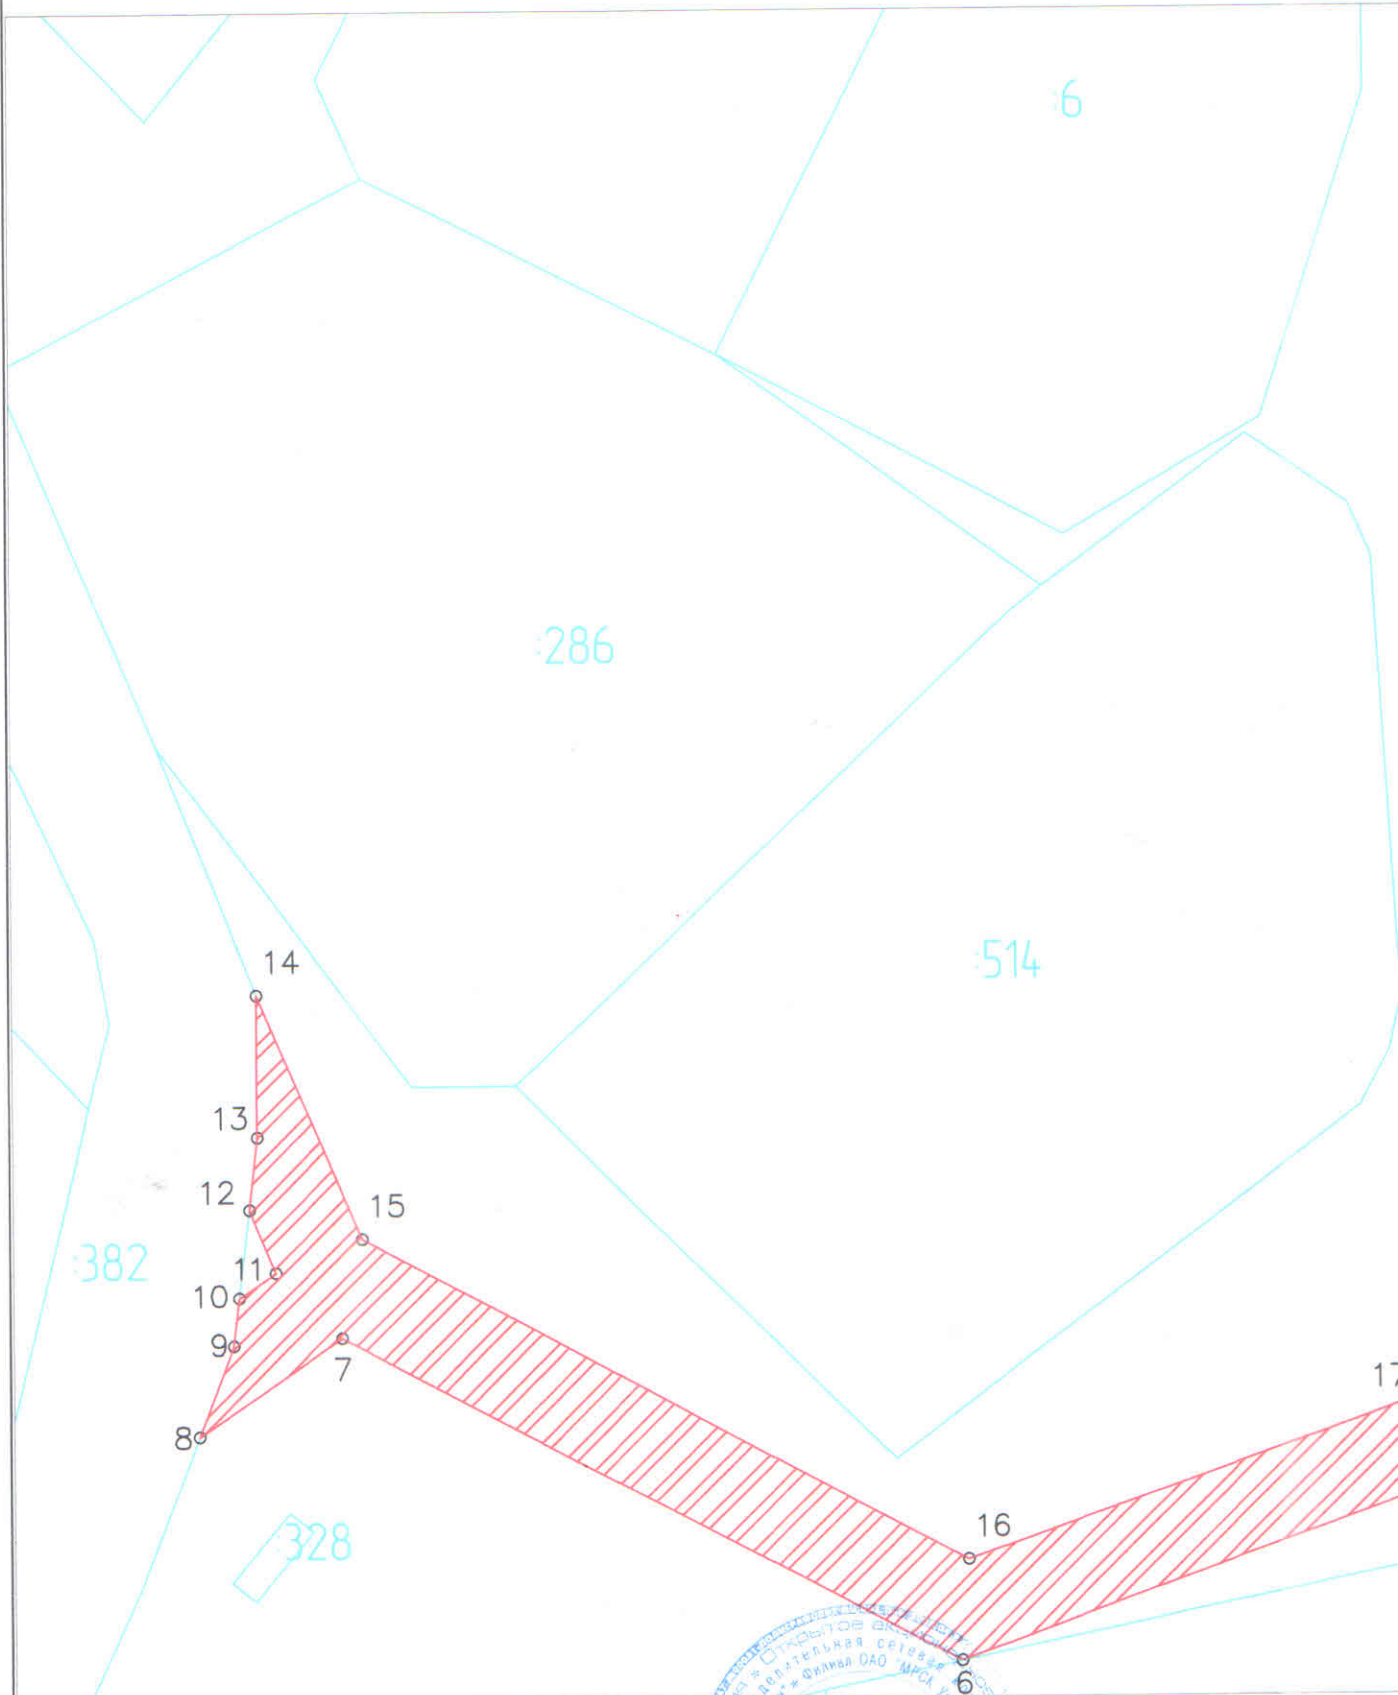

Условные обозначения:

59:07:4219198 - кадастровый номер кадастрового квартала

8 - номер учтенного земельного участка

341 - испрашиваемый земельный участок

н1, 1 - характерная точка границы,

сведения о которой позволяют


— граница смежного земельного участка

— граница земель, предполагаемых к использованию

Заявитель: Шульгина С.О.

по сов 173-406-1010 от 13.01.20

для электроснабжения объекта для садоводства по адресу: Пермский край, Пермский район, д. Шульгина, снт Шульгина, (4500056704)»

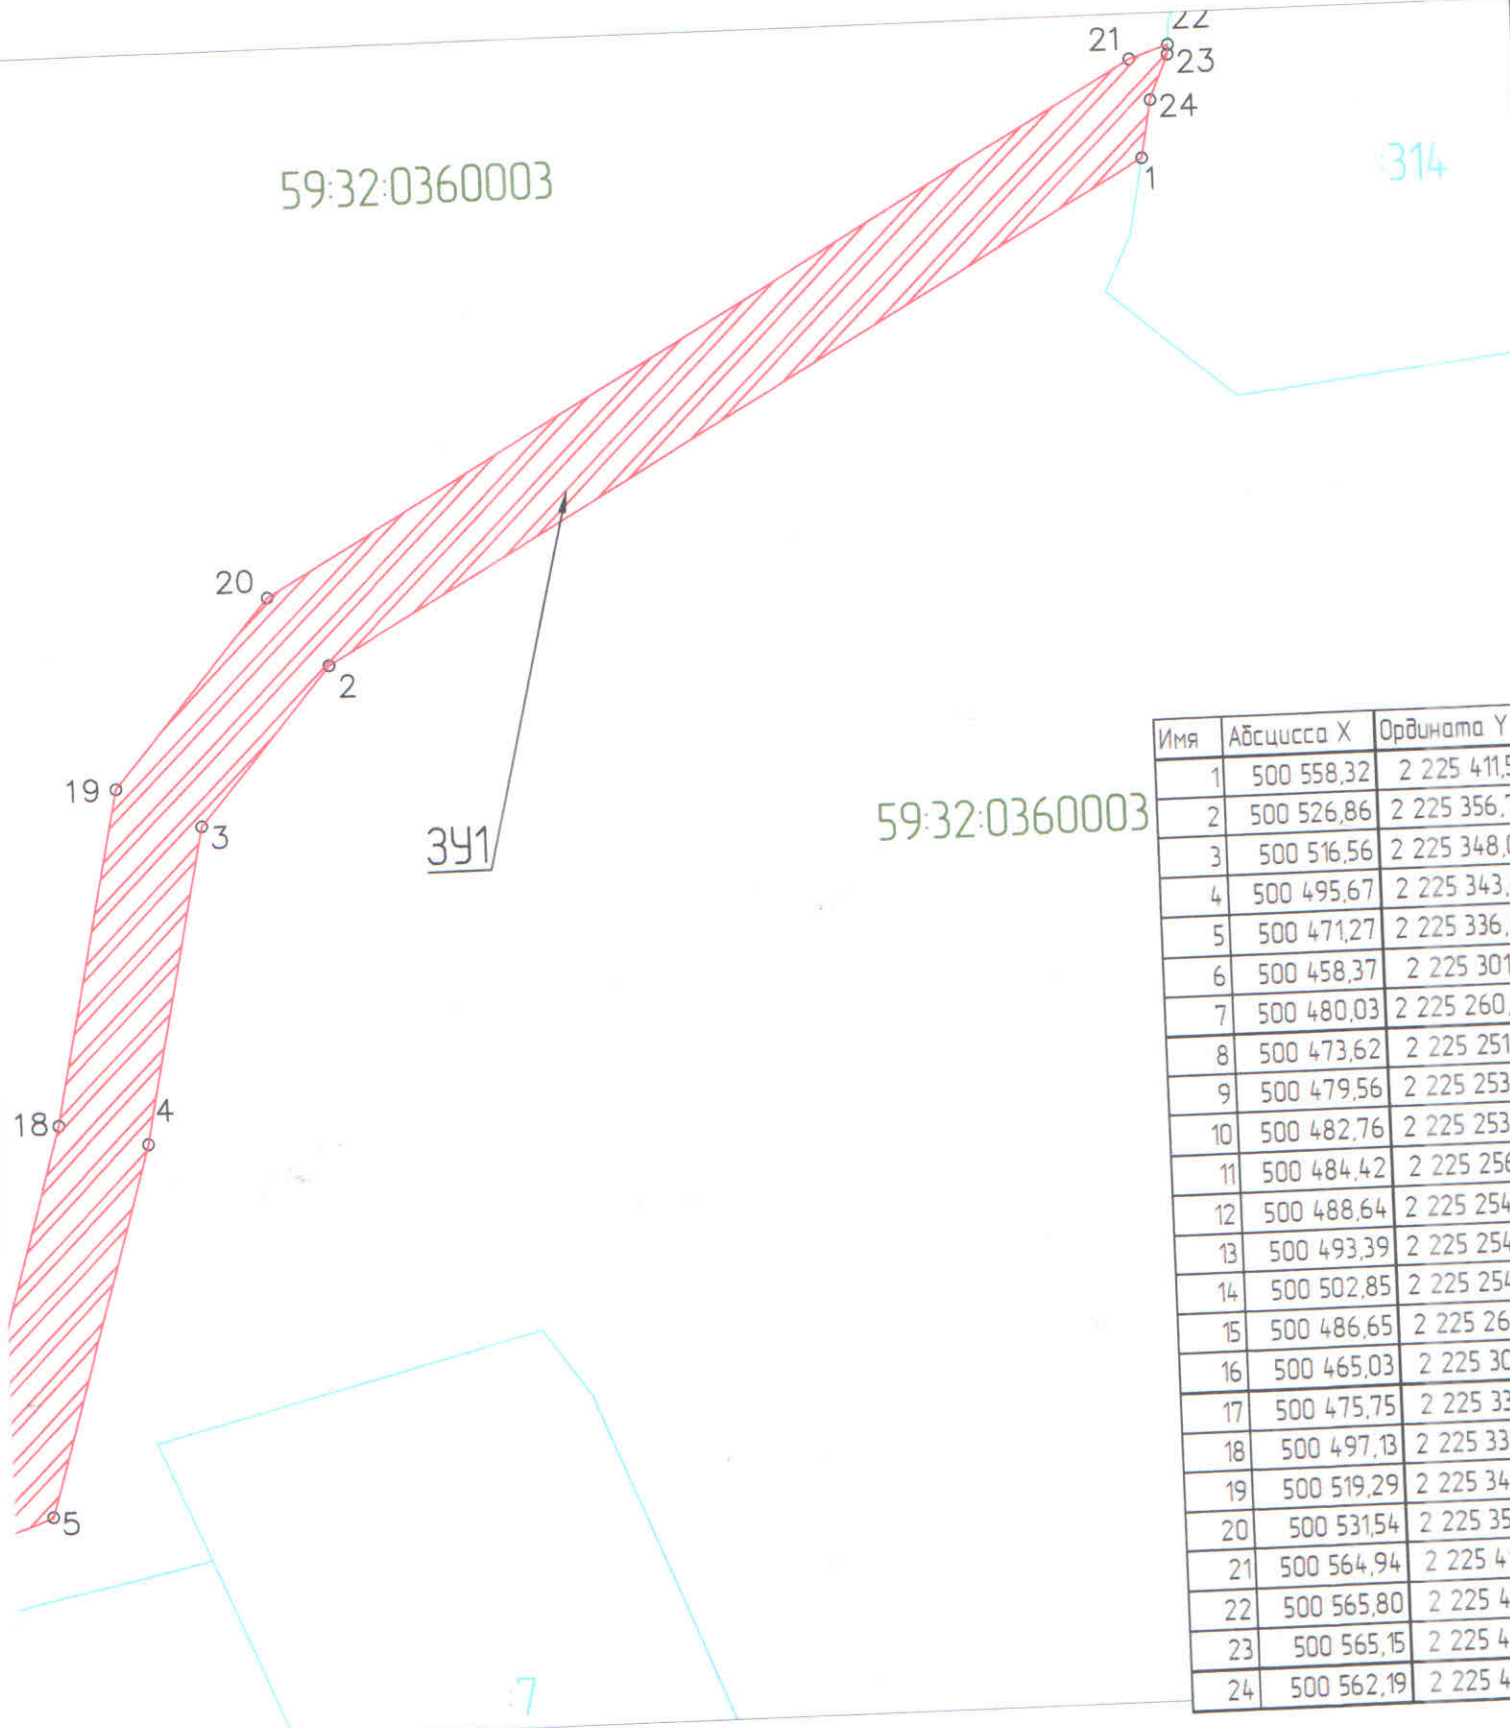

Имя	Абсцисса X	Ордината Y
1	500 558,32	2 225 411,52
2	500 526,86	2 225 356,78
3	500 516,56	2 225 348,00
4	500 495,67	2 225 343,65
5	500 471,27	2 225 336,40
6	500 458,37	2 225 301,10
7	500 480,03	2 225 260,46
8	500 473,62	2 225 251,05
9	500 479,56	2 225 253,32
10	500 482,76	2 225 253,70
11	500 484,42	2 225 256,12
12	500 488,64	2 225 254,40
13	500 493,39	2 225 254,96
14	500 502,85	2 225 254,96
15	500 486,65	2 225 261,80
16	500 465,03	2 225 301,50
17	500 475,75	2 225 331,40
18	500 497,13	2 225 337,80
19	500 519,29	2 225 342,40
20	500 531,54	2 225 352,80
21	500 564,94	2 225 410,90
22	500 565,80	2 225 413,90
23	500 565,15	2 225 413,90
24	500 562,19	2 225 412,90

8-10, 12-14 - смежная граница с земельным участком 59:32:0360003:382
 1-22 - смежная граница с земельным участком 59:32:0360003:314