



**КОМИТЕТ ИМУЩЕСТВЕННЫХ ОТНОШЕНИЙ
АДМИНИСТРАЦИИ ПЕРМСКОГО МУНИЦИПАЛЬНОГО РАЙОНА**

РЕШЕНИЕ

о размещении объектов № 63

Пермский край
Пермский район

07.02.2020

Комитет имущественных отношений администрации Пермского муниципального района разрешает ОАО «МРСК Урала» (ИНН 6671163413, ОГРН 1056604000970, почтовый адрес: 614016, г. Пермь, ул. Инженерная, д. 17

размещение объекта «Строительство КТП-400/10/0,4 кВ, ВЛ 10 кВ с установкой ПРВТ ИКЗ, ВЛ-0,4 кВ. Реконструкция ВЛ 0,4 кВ Шульгино и ВЛ 0,4 кВ №2 для электроснабжения объекта для садоводства по адресу: Пермский край, Пермский район, д. Шульгино, снт Шульгино, (4500056704)»

на землях государственная собственность на которые не разграничена

на срок бессрочно

Местоположение: Пермский край, Пермский район, Гамовское с/п, д. Шульгино (номер кад. кварталов 59:32:3980003).

Приложение: схема предполагаемых к использованию земель или части земельного участка.

Председатель комитета имущественных
отношений администрации Пермского
муниципального района

(подпись, печать)

Г.В. Мюресов

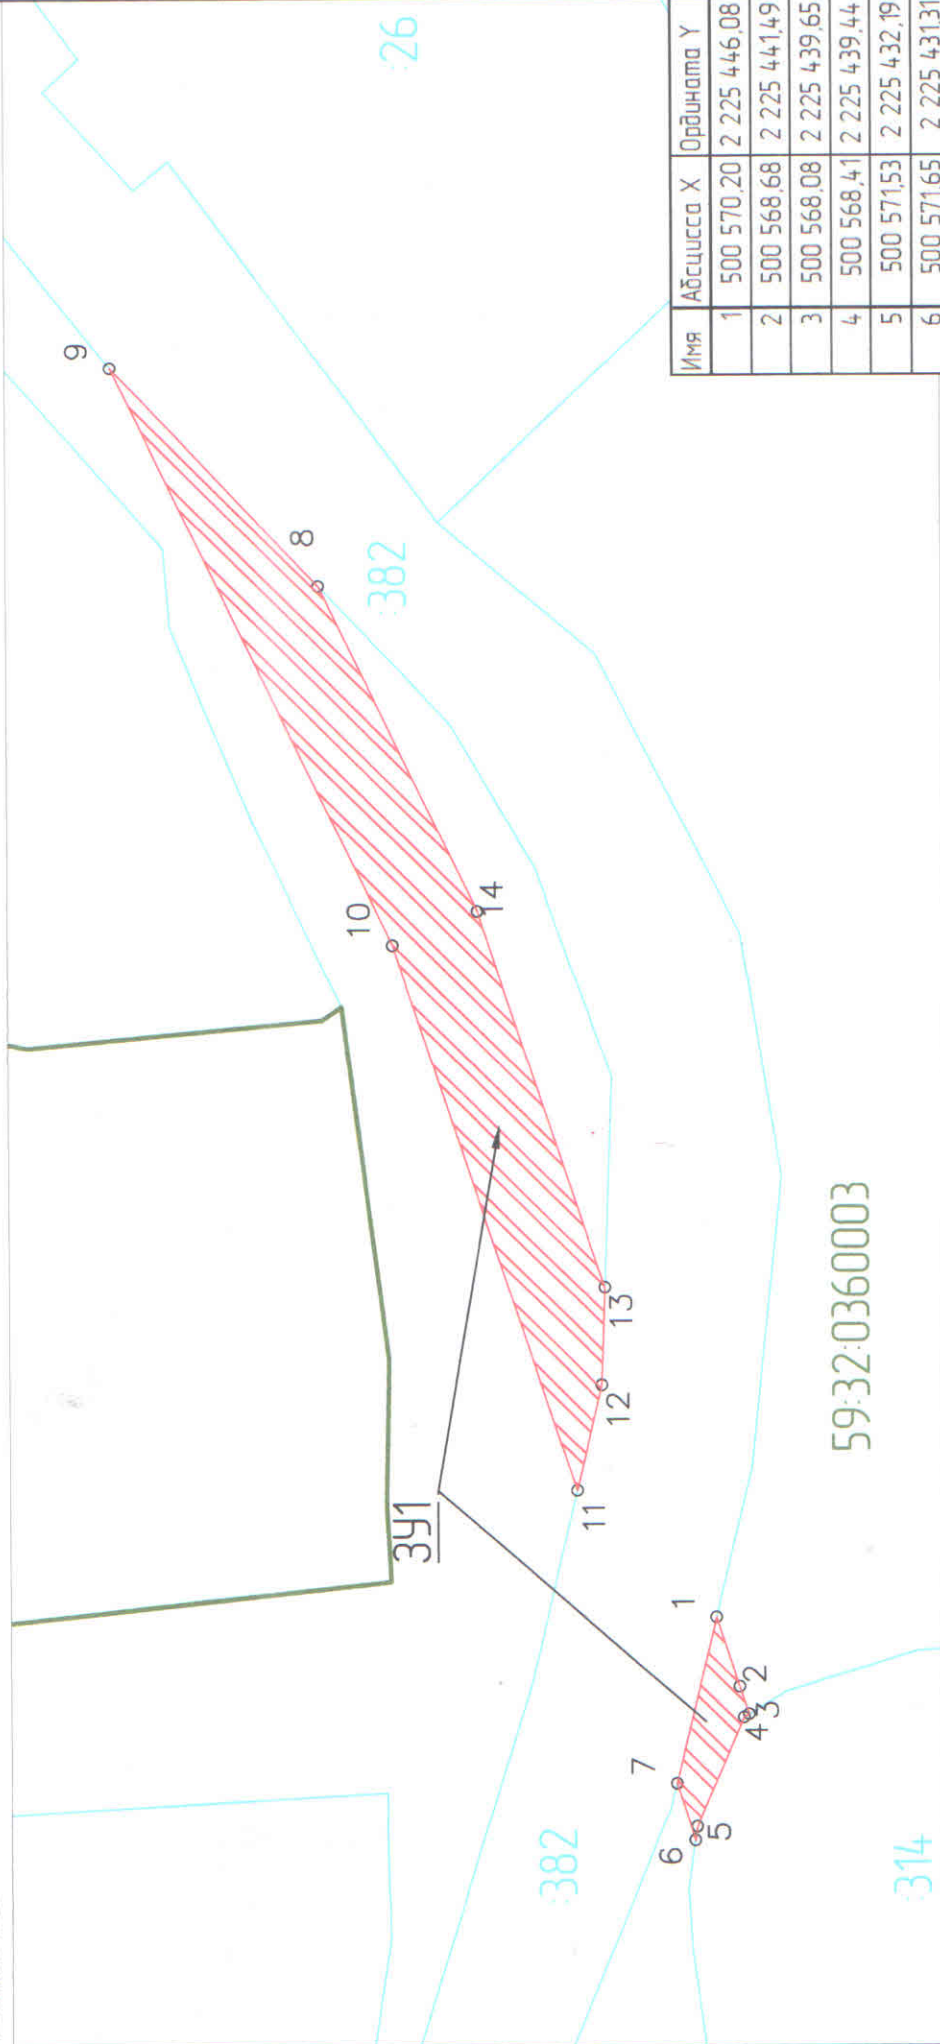


Схема предполагаемых к использованию земель или части земельного участка
 Объект: «Строительство КТП-400/10/0,4 кВ, ВЛ 10 кВ с установкой ПРВТ и ИКЗ, ВЛ-0,4кВ. Реконструкция ВЛ 0,4 кВ Шульгино и ВЛ 0,4 кВ №2 для электроснабжения объекта для садоводства по адресу Пермский край, Пермский район, д. Шульгино, с/п Шульгино, (4500056704)»
 Местоположение: Пермский край, Пермский район, Гамовское с/п, д. Шульгино, кадастровые номера кадастровых кварталов (59:32:0360003)

Категория: -

Площадь земельного участка: 428 м²

Масштаб 1:500



Имя	Абсцисса X	Ордината Y
1	500 570,20	2 225 446,08
2	500 568,68	2 225 441,49
3	500 568,08	2 225 439,65
4	500 568,41	2 225 439,44
5	500 571,53	2 225 432,19
6	500 571,65	2 225 431,31
7	500 572,87	2 225 435,02
8	500 596,02	2 225 514,52
9	500 609,64	2 225 529,05
10	500 591,23	2 225 490,70
11	500 579,30	2 225 454,52
12	500 577,65	2 225 461,51
13	500 577,42	2 225 467,96
14	500 585,65	2 225 492,92

59:32:0360003

Условные обозначения:

- 59:07:4219198 – кадастровый номер кадастрового квартала
- 8 – номер учтенного земельного участка
- 391 – Испрашиваемый земельный участок
- н1, 1 – характерная точка границы сведения о которой позволяют
- граница смежного земельного участка
- граница земель, предполагаемых к использованию

3-6 – снежная граница с земельным участком 59:32:0360003:314
 1-7, 11-13, 8-9 – снежная граница с земельным участком 59:32:0360003:382



Заявитель: Пермиштань С. О.
 № 101, 177-406-2010 от 13.01.20