



КОМИТЕТ ИМУЩЕСТВЕННЫХ ОТНОШЕНИЙ  
АДМИНИСТРАЦИИ ПЕРМСКОГО МУНИЦИПАЛЬНОГО РАЙОНА

РЕШЕНИЕ

о размещении объектов № 67

Пермский край  
Пермский район

07.02.2020

Комитет имущественных отношений администрации Пермского муниципального района разрешает ОАО «МРСК Урала» (ИНН 6671163413, ОГРН 1056604000970, почтовый адрес: 614016, г. Пермь, ул. Инженерная, д. 17

размещение объекта «Строительство КТП-400/10/0,4 кВ, ВЛ 10 кВ с установкой ПРВТ ИКЗ, ВЛ-0,4 кВ. Реконструкция ВЛ 0,4 кВ Шульгино и ВЛ 0,4 кВ №2 для электроснабжения объекта для садоводства по адресу: Пермский край, Пермский район, д. Шульгино, снт Шульгино, (4500056704)»

на землях государственная собственность на которые не разграничена

на срок бессрочно

Местоположение: Пермский край, Пермский район, Гамовское с/п, д. Шульгино (номер кад. кварталов 59:32:3980008).

Приложение: схема предполагаемых к использованию земель или части земельного участка.

Председатель комитета имущественных  
отношений администрации Пермского  
муниципального района

(подпись, печать)

Г.В. Мюресов



Схема предполагаемых к использованию земель или части земельного участка


Объект: «Строительство КТП-400/10/0,4 кВ, ВЛ 10 кВ с установкой ПРВТ и ИКЗ, ВЛ-0,4кВ. Реконструкция ВЛ 0,4 кВ Шульгина и ВЛ 0,4 кВ №2 для электроснабжения объекта для садоводства по адресу: Пермский край, Пермский район, д. Шульгина, снт Шульгина, (4500056704)»

Местоположение: Пермский край, Пермский район, Гамовское с/п, д. Шульгина, кадастровый номер кадастрового квартала (59:32:3980008)

Категория: -

Площадь земельного участка: 184 м<sup>2</sup>

Масштаб 1:500

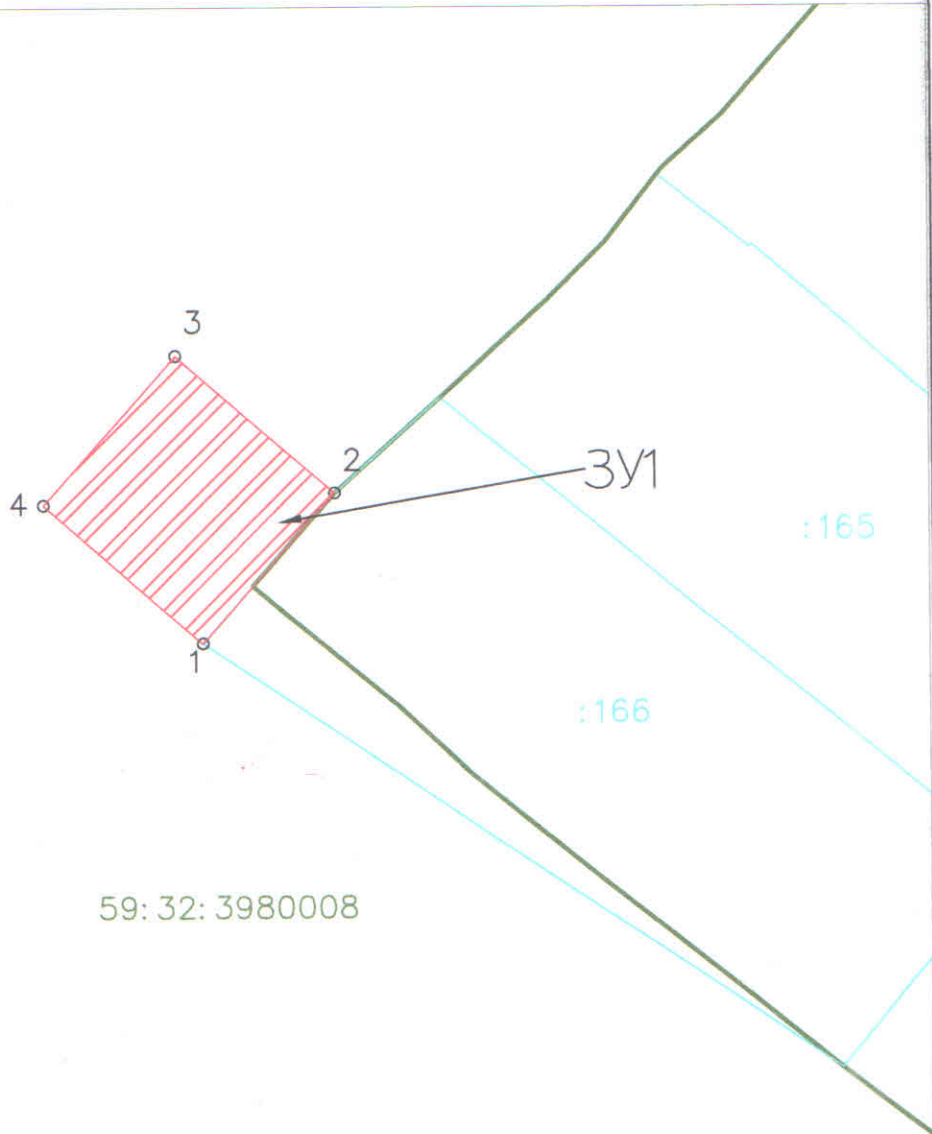

Имя	Абсцисса X	Ордината Y
1	501005,91	2 224 835,41
2	501015,81	2 224 844,11
3	501024,97	2 224 833,69
4	501015,06	2 224 824,97

Условные обозначения:

59:07:4:219198 – кадастровый номер кадастрового квартала

:8 – номер учтенного земельного участка

:3У1 – испрашиваемый земельный участок

н1, 1 – характерная точка границы, сведения о которой позволяют

— — — — — граница смежного земельного участка

— — — — — граница земель, предполагаемых к использованию

1-2 – граница смежного земельного участка 59:32:0360001:166



Заявитель: *Величкина Е.О.*  
 № док: *177-406-3020* от *13.01.20*