



КОМИТЕТ ИМУЩЕСТВЕННЫХ ОТНОШЕНИЙ  
АДМИНИСТРАЦИИ ПЕРМСКОГО МУНИЦИПАЛЬНОГО РАЙОНА

РЕШЕНИЕ

о размещении объектов № 68

Пермский край  
Пермский район

07.02.2020

Комитет имущественных отношений администрации Пермского муниципального района разрешает ОАО «МРСК Урала» (ИНН 6671163413, ОГРН 1056604000970, почтовый адрес: 614016, г. Пермь, ул. Инженерная, д. 17

размещение объекта «Строительство КТП-400/10/0,4 кВ, ВЛ 10 кВ с установкой ПРВТ ИКЗ, ВЛ-0,4 кВ. Реконструкция ВЛ 0,4 кВ Шульгино и ВЛ 0,4 кВ №2 для электроснабжения объекта для садоводства по адресу: Пермский край, Пермский район, д. Шульгино, снт Шульгино, (4500056704)»

на землях государственная собственность на которые не разграничена

на срок бессрочно

Местоположение: Пермский край, Пермский район, Гамовское с/п, д. Шульгино (номер кад. кварталов 59:32:3960006).

Приложение: схема предполагаемых к использованию земель или части земельного участка.


Председатель комитета имущественных  
отношений администрации Пермского  
муниципального района

Г.В. Мюресов

(подпись, печать)



Схема предлагаемых к использованию земель или части земельного участка  
 Объект: «Строительство КТП-400/10/0,4 кв, ВЛ 10 кв с установкой ПРВТ и ИКЗ, ВЛ-0,4кВ. Реконструкция ВЛ 0,4 кв Шульгина и ВЛ 0,4 кв №2 для электроснабжения объекта для садоводства по адресу: Пермский край, Пермский район, д. Шульгина, снт Шульгина, (4500056704)»  
 Местоположение: Пермский край, Пермский район, Гамовское с/п, д. Шульгина, кадастровые номера кадастровых кварталов (59:32:3960006)  
 Категория: —  
 Площадь земельного участка: 185 м2  
 Масштаб 1:500

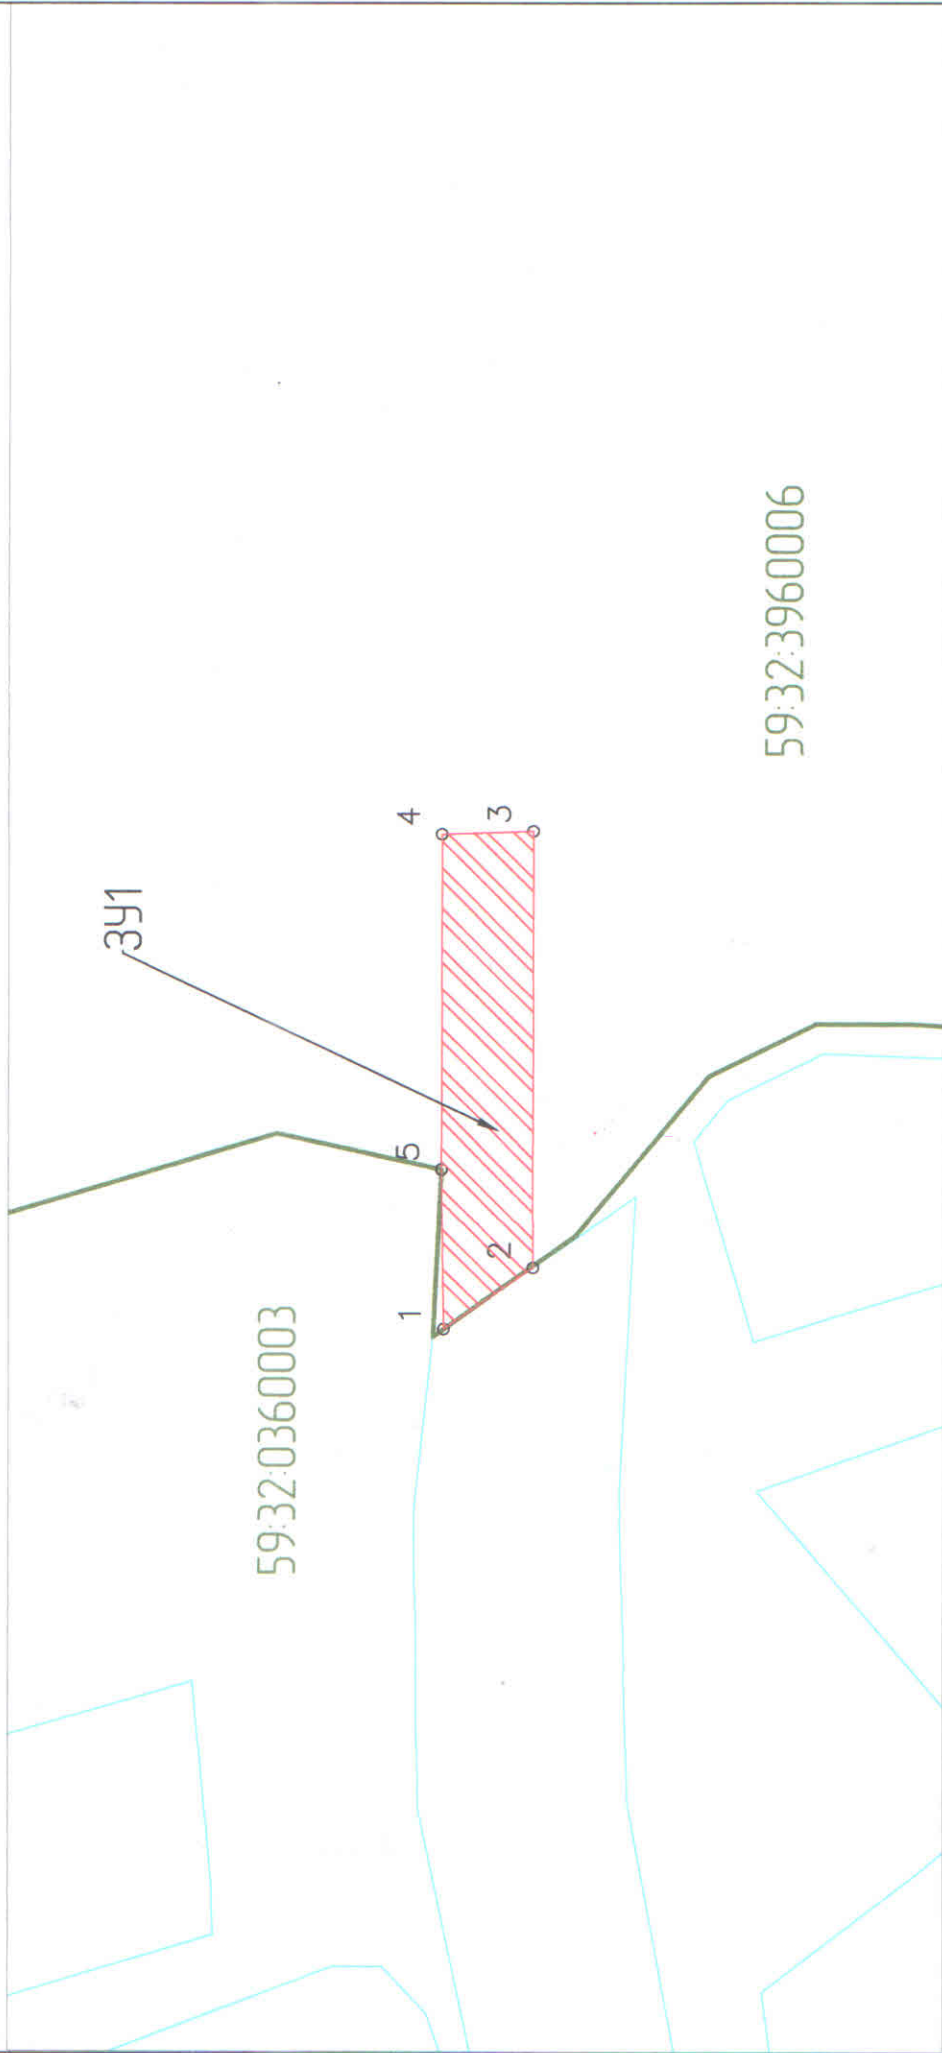

Условные обозначения:  
 59:07:4:219198 – кадастровый номер кадастрового квартала  
 8 – номер учтенного земельного участка  
 ЗУ1 – Исполняемый земельный участок  
 н1, 1 – характерная точка границы  
 сбеждения о которой позвоняют  
 — — граница смежного земельного участка  
 — — граница земель, предполагаемых к использованию  
 Заявитель: *Андрей Михайлович*  
 по руб. 173-406-1010 от 13.01.20

1-2 – смежная граница с земельным участком 59:32:0360003:382

Имя	Абсцисса X	Ордината Y
1	500 669,10	2 225 702,54
2	500 663,23	2 225 706,63
3	500 663,23	2 225 735,57
4	500 669,23	2 225 735,36
5	500 669,23	2 225 713,16

Формат А1