



**КОМИТЕТ ИМУЩЕСТВЕННЫХ ОТНОШЕНИЙ
АДМИНИСТРАЦИИ ПЕРМСКОГО МУНИЦИПАЛЬНОГО РАЙОНА**

РЕШЕНИЕ

о размещении объектов № 695

Пермский край
Пермский район

15.09.2020

Комитет имущественных отношений администрации Пермского муниципального района разрешает Акционерному обществу «Газпром газораспределение Пермь» (ИНН 5902183841, ОГРН 1025900512670, почтовый адрес: 614000, г. Пермь, ул. Петропавловская, 43)

размещение объекта: «газопровод давлением до 1,2 Мпа для размещения которого не требуется разрешения на строительство к жилому дому по адресу: край Пермский, р-н Пермский, с/пос. Хохловское, д. Тупица, кад. №59:32:2390001:60»

на землях государственная собственность на которые не разграничена

на срок 11 месяцев с 15.09.2020г. по 15.08.2021г.

Местоположение: Пермский край, Пермский район, Хохловское с/п, д. Тупица.

Приложение: схема предполагаемых к использованию земель или земельных участков.

И.о. председателя комитета
имущественных отношений администрации
Пермского муниципального района

М.В. Королева
(подпись, печать)

М.В. Королева



Схема предполагаемых к использованию земель или части земельного участка

Объект: Газопровод давлением до 1.2 Мпа. для размещения которого не требуется разрешения на строительство к жилому дому по адресу: край Пермский, р-н Пермский, с/пос. Хохловское, д. Тупица, кад.№ 59:32:2390001:60

Местоположение: край Пермский, р-н Пермский, с/пос. Хохловское, д. Тупица

Площадь земель или части земельного участка: 97 м²

Категория земель: земли населенных пунктов;

Вид разрешенного использования: -

Каталог координат, м


1	537355.09	2236790.83
2	537360.96	2236799.47
н1	537356.60	2236803.17
3	537347.03	2236790.60
н2	537352.26	2236786.37

Граница 2-н1, 3-н2 – земли общего пользования;

Граница н1-3 – земельный участок с кадастровым номером 59:32:2390001:168;

Граница н2-1 – земельный участок с кадастровым номером 59:32:2390001:60;

Граница 1-2 – земельный участок с кадастровым номером 59:32:2390001:59.

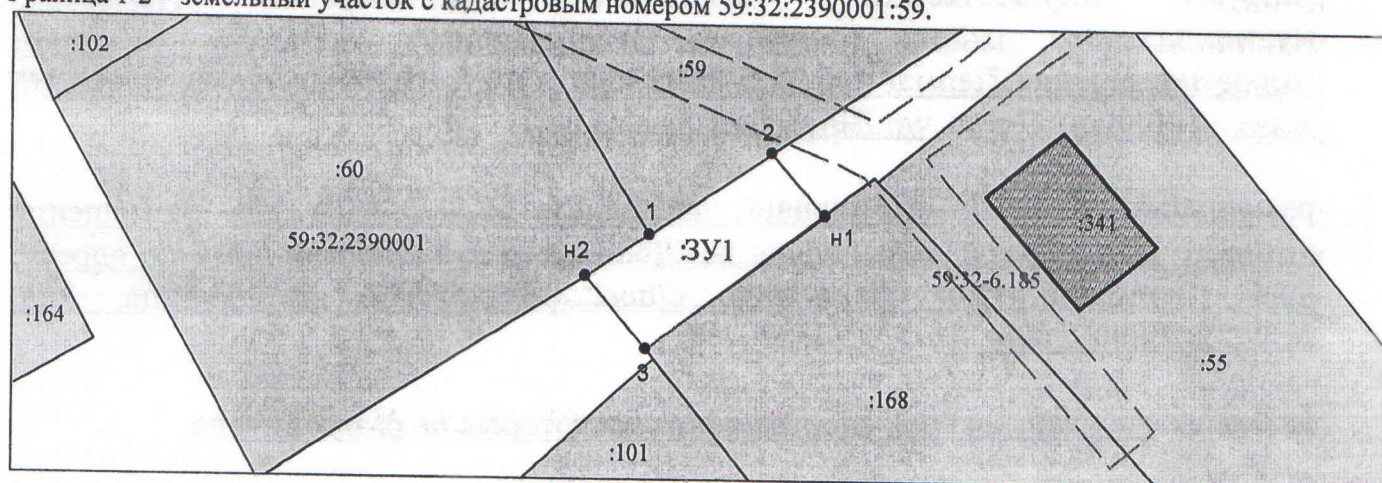

Масштаб 1:500

Условные обозначения:

- Граница охранных и территориальных зон
- Существующая часть границы, сведения о которой достаточны для определения её
- Характерная точка границы, сведения о которой позволяют однозначно определить ее положение
- :3 Кадастровый номер земельного участка
- Граница кадастрового деления
- 59:01:4011806 Номер кадастрового квартала по сведениям ГКН
- н1 Обозначение характерной точки границ
- Граница образуемого земельного участка
- :ЗУ1 Обозначение образуемого земельного участка
- Ж-4 Обозначение территориальной зоны
- 59:01-6.363 Обозначение охранной зоны

Заявитель: АО "Газпром газораспределение Пермь" по доверенности А.К. Порубов
(подпись, расшифровка подписи)

МП (для юридических лиц и индивидуальных предпринимателей)

