



**КОМИТЕТ ИМУЩЕСТВЕННЫХ ОТНОШЕНИЙ
АДМИНИСТРАЦИИ ПЕРМСКОГО МУНИЦИПАЛЬНОГО РАЙОНА**

РЕШЕНИЕ
о размещении объектов № 711

Пермский край
Пермский район

18.08.2020

Комитет имущественных отношений администрации Пермского муниципального района разрешает Акционерному обществу «Газпром газораспределение Пермь» (ИНН 5902183841, ОГРН 2125902017723, почтовый адрес: 614000, г. Пермь, ул. Петропавловская, 43)

размещение объекта «газопровод давлением до 0,6 Мпа, для размещения которого не требуется разрешение на строительство»

на землях государственная собственность на которые не разграничена

на срок 1 год с 18.08.2020 г. по 17.08.2021 г.

Местоположение: Пермский край, Пермский район, Юго-Камское с/п, п. Юго-Камский, ул. Кирова, к дому 68.

Приложение: схема предполагаемых к использованию земель или части земельного участка.

Заместитель председателя комитета имущественных отношений администрации Пермского муниципального района


(подпись, печать)


М.В. Королева

Схема предполагаемых к использованию земель или части земельного участка

Объект: Газопровод давлением до 0,6 Мпа включительно, для размещения которого не требуется разрешения на строительство

Местоположение: расположенным рядом с домом, по адресу: Пермский край, Пермский район, Юго-Камское сельское поселение, п. Юго-Камский, ул. Кирова, к дому 68

Площадь земель или части земельного участка, кв.м.: 489

Категория земель: земли населенных пунктов

Вид разрешенного использования: -

Описание границ смежных землепользователей:

От точки n1 до точки n2 - земельный участок с кадастровым номером 59:32:5550001:344

От точки n2 до точки n3 - земельный участок с кадастровым номером 59:32:5550001:345

От точки n3 до точки n4 - земельный участок с кадастровым номером 59:32:0100009:6578

От точки n4 до точки n1 - земли общего пользования


Каталог координат, м

№ точки границы	X	Y
n1	483017.87	2192581.48
n2	483039.31	2192577.47
n3	483068.87	2192572.37
n4	483071.14	2192571.97
n5	483072.71	2192580.73
n6	483019.43	2192590.33

Условные обозначения:

- предполагаемый участок земель, на которых планируется размещение объекта
- границы и номер земельного участка, сведения о которых внесены в ЕГРН
- границы и номер объекта капитального строительства, сведения о которых внесены в ЕГРН
- граница кадастрового квартала

- 59:32-6.1288 - зоны с особыми условиями использования территории, сведения о которых внесены в ЕГРН
- :3У1 - обозначение запрашиваемого земельного участка
- n1 - характерная точка границ земель или части земельного участка
- 59:32:5550001 - номер кадастрового квартала

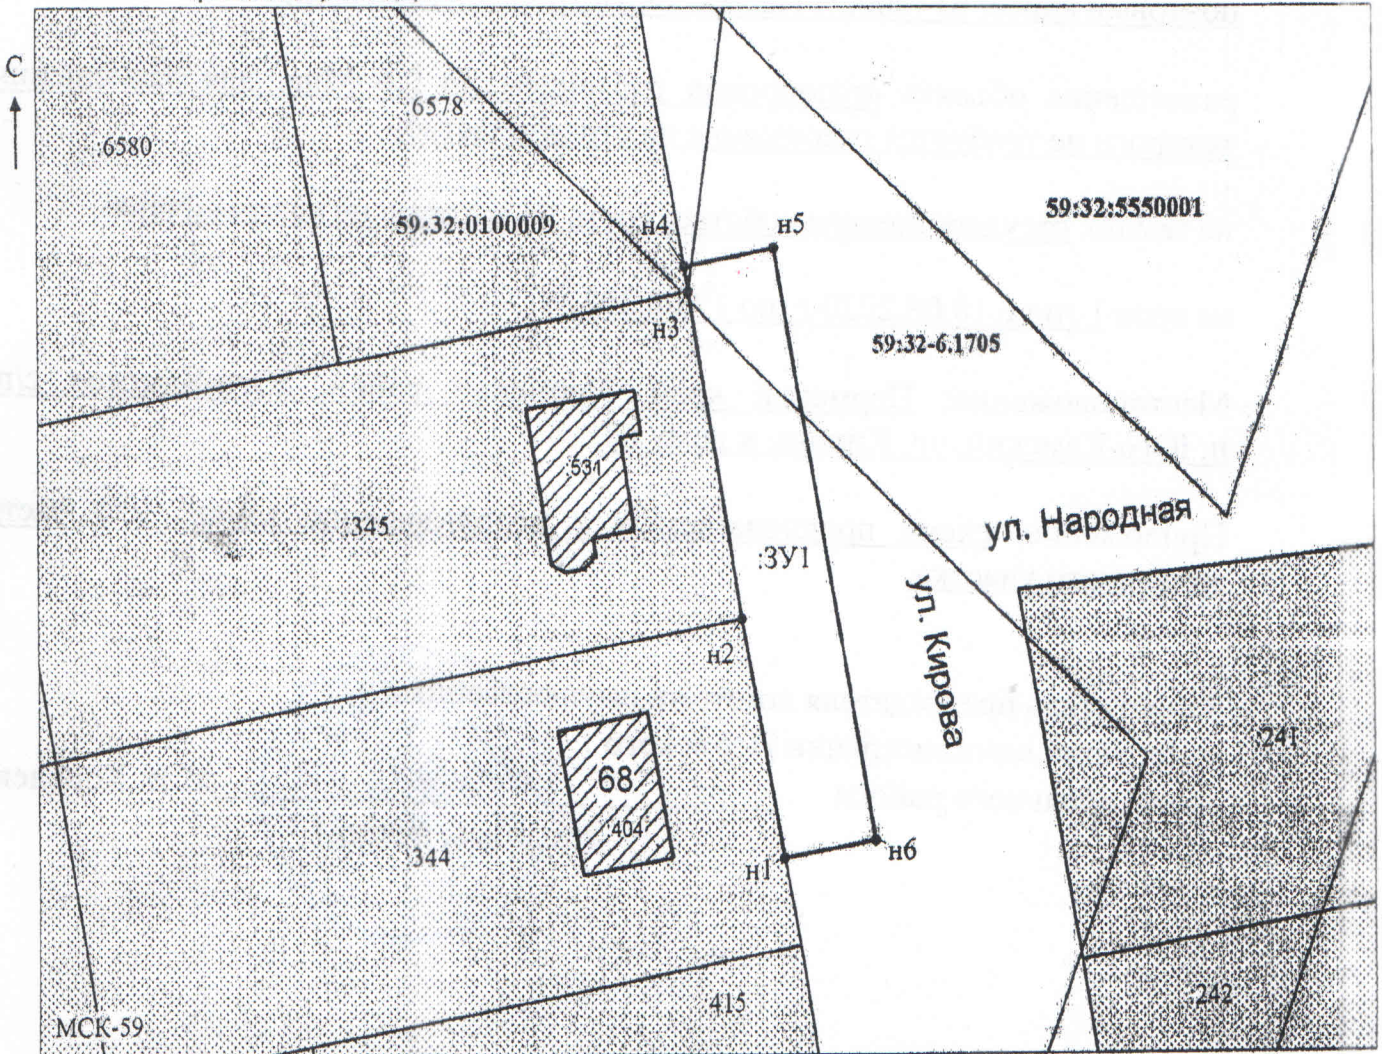

Масштаб 1: 500

Заявитель: _____

И.В. Егошина

/ Егошина И.В.

МП _____

(подпись, расшифровка подписи)