

Схема предполагаемых к использованию земель или части земельного участка

Объект: Газопровод давлением до 0,6 Мпа включительно, для размещения которого не требуется разрешения на строительство

Местоположение: расположенным рядом с домом, по адресу: Пермский край, Пермский район, пгт. Юго-Камский, ул. Спортивная, к дому 57

Площадь земель или части земельного участка, кв.м.: 2407

Категория земель: земли населенных пунктов

Вид разрешенного использования: -

Описание границ смежных землепользователей:

От точки н1 до точки н4 - земельный участок с кадастровым номером 59:32:0100009:2189

От точки н4 до точки н5 - земли общего пользования

От точки н5 до точки н7 - земельный участок с кадастровым номером 59:32:0100009:5742

От точки н7 до точки н12 - земли общего пользования

От точки н12 до точки н18 - земельный участок с кадастровым номером 59:32:0100009:5745

От точки н18 до точки н1 - земли общего пользования


Каталог координат, м

| № точки границы | X | Y |
|-----------------|-----------|------------|
| н1 | 483382.43 | 2193649.52 |
| н2 | 483390.92 | 2193652.52 |
| н3 | 483393.66 | 2193653.68 |
| н4 | 483394.24 | 2193651.61 |
| н5 | 483424.75 | 2193660.79 |
| н6 | 483431.40 | 2193662.91 |
| н7 | 483433.36 | 2193663.33 |
| н8 | 483460.40 | 2193671.43 |
| н9 | 483490.47 | 2193681.97 |
| н10 | 483484.05 | 2193702.52 |
| н11 | 483454.17 | 2193692.11 |
| н12 | 483401.92 | 2193676.73 |
| н13 | 483402.19 | 2193675.88 |
| н14 | 483397.85 | 2193674.54 |
| н15 | 483390.81 | 2193672.48 |
| н16 | 483382.40 | 2193670.02 |
| н17 | 483378.46 | 2193668.90 |
| н18 | 483378.22 | 2193669.76 |
| н19 | 483376.25 | 2193669.18 |

Условные обозначения:

- 59:32-6.393 - зоны с особыми условиями использования территории, сведения о которых внесены в ЕГРН
- предполагаемый участок земель, на которых планируется размещение объекта
- 5745 - границы и номер земельного участка, сведения о которых внесены в ЕГРН
- 6908 - границы и номер объекта капитального строительства, сведения о которых внесены в ЕГРН
- граница кадастрового квартала

- 3У1 - обозначение запрашиваемого земельного участка
- н1 - характерная точка границ земель или части земельного участка
- 59:32:0100009 - номер кадастрового квартала

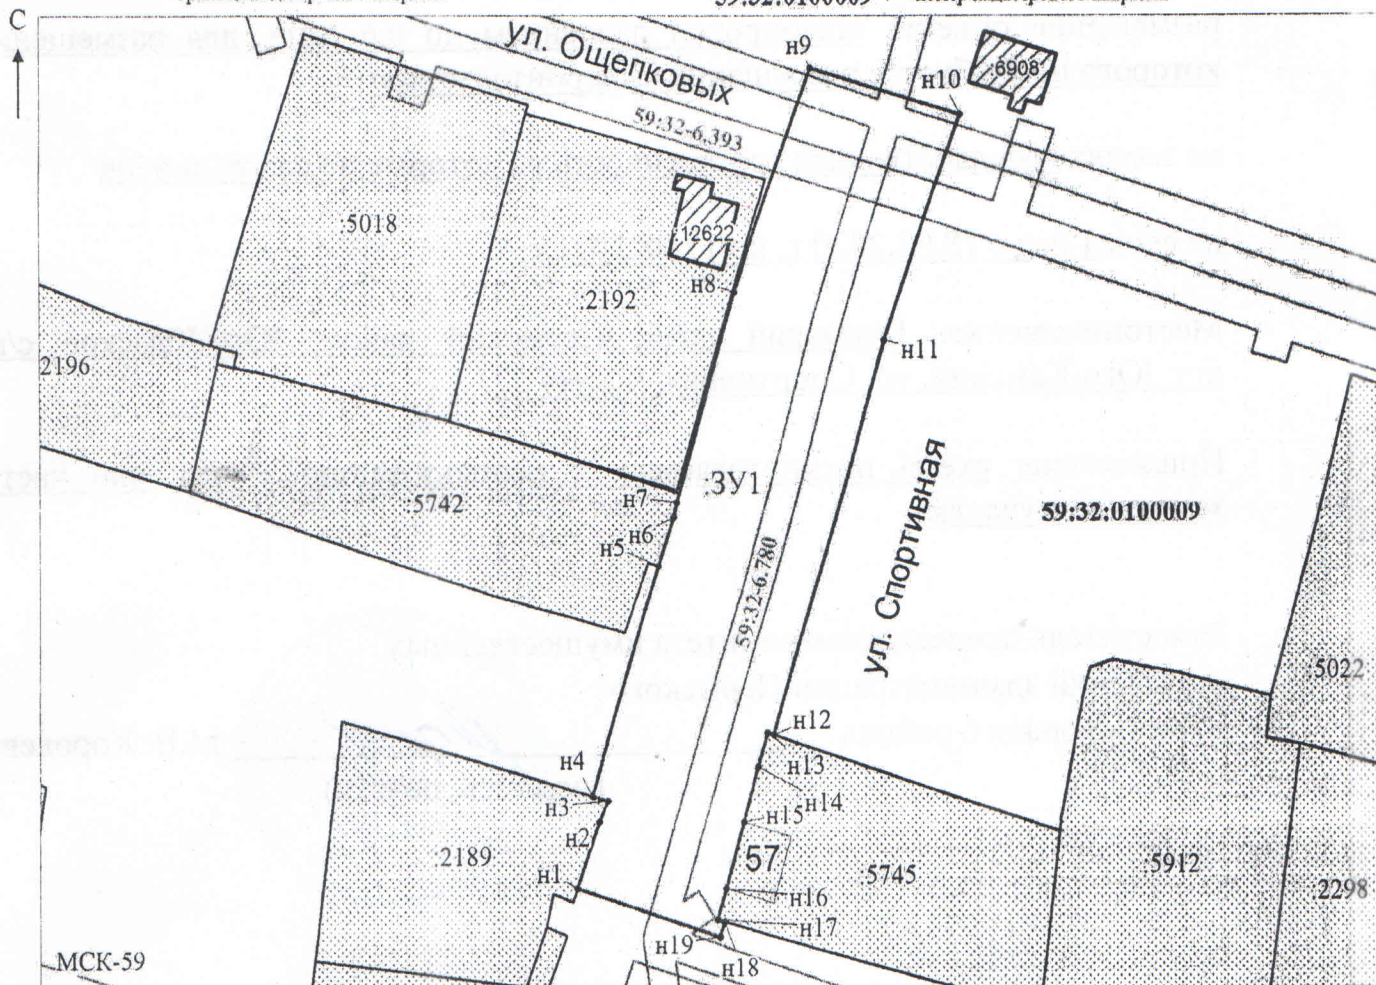

Масштаб 1: 1000

Заявитель: _____

/ Егошина И.В.

МП

(подпись, расшифровка подписи)

(для заверенных копий)