



**КОМИТЕТ ИМУЩЕСТВЕННЫХ ОТНОШЕНИЙ
АДМИНИСТРАЦИИ ПЕРМСКОГО МУНИЦИПАЛЬНОГО РАЙОНА**

РЕШЕНИЕ

о размещении объектов № 753

Пермский край
Пермский район

30.08.2021

Комитет имущественных отношений администрации Пермского муниципального района разрешает Открытому акционерному обществу «Межрегиональная распределительная сетевая компания Урала» (ИНН 6671163413, ОГРН 1056604000970, почтовый адрес: 614016, г. Пермь, ул. Инженерная, д. 17)

размещение объекта «Строительство 2КТП 6/0,4 кВ, ЛЭП 6 кВ, ЛЭП 0,4 кВ для электроснабжения объекта модульная газовая котельная по адресу: Пермский край, Пермский район, п. Сылва, ул. Победы (4500047683)»

на землях государственная собственность на которые не разграничена

на срок бессрочно

Местоположение: Пермский край, Пермский район, п. Сылва.

Приложение: схема предполагаемых к использованию земель или части земельного участка.

Особые условия использования:

1. При установке опор электросетевого хозяйства учесть параметры ширины проезда улично-дорожной сети, во избежание сужения полосы отвода дороги. Установить опоры на расстоянии не более 2 метров от границ земельного участка.

2. Получение разрешения на производство земляных работ.


Председатель комитета
имущественных отношений
администрации Пермского
муниципального района



(подпись, печать)

Г.В. Мюресов

Схема предполагаемых к использованию земель или части земельного участка
 Объект: «Строительство 2КТП 6/0,4 кВ, ЛЭП 6 кВ, ЛЭП 0,4 кВ для электроснабжения объекта модульная газовая котельная по адресу: Пермский край, Пермский район, п. Сылта, ул. Победы (4500047683)»
 Местоположение: Пермский край, Пермский район, п. Сылта
 Кадастровый номер: 59:32:0050027
 Категория: -
 Площадь земельного участка: 22 кв.м.
 Масштаб 1:500
 Система координат: МСК59

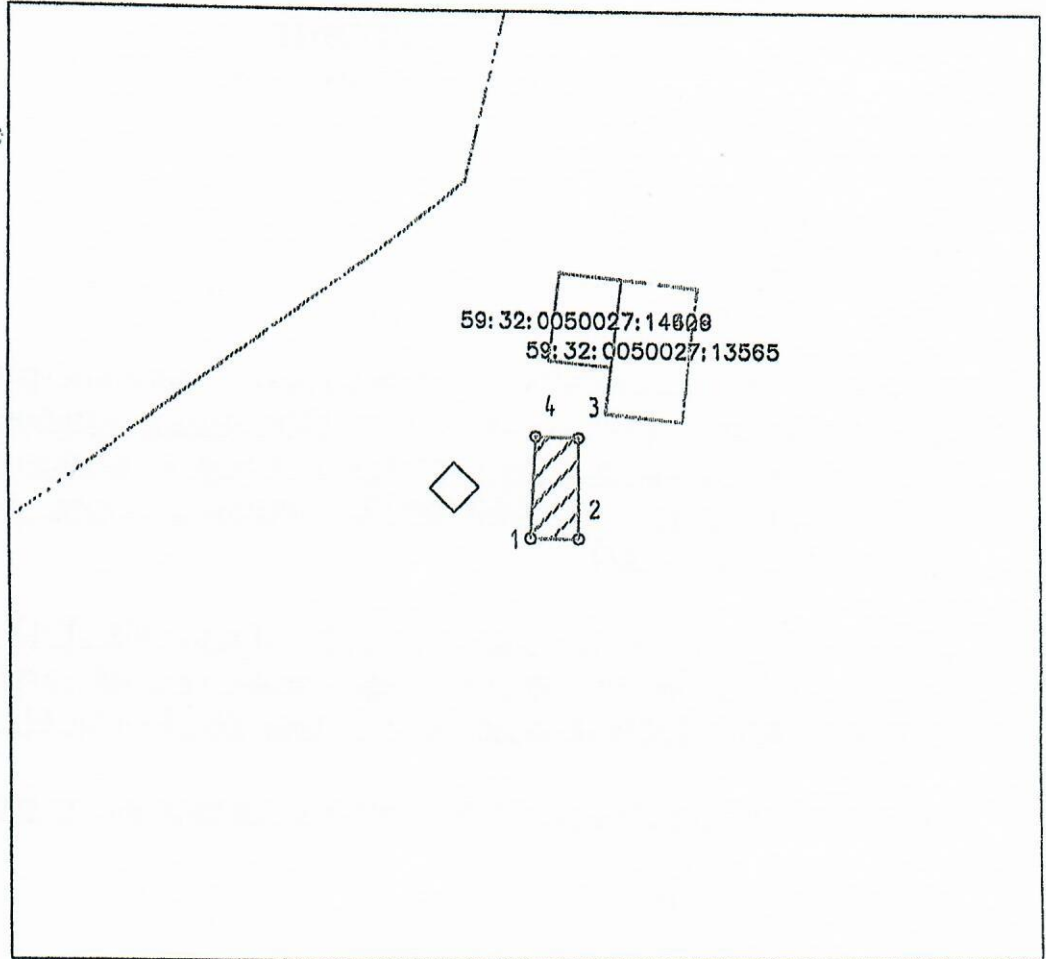

Каталог координат		
Имя	Абсцисса X	Ордината Y
1	520 099,16	2 261 418,85
2	520 099,14	2 261 422,18
3	520 106,11	2 261 422,24
4	520 106,21	2 261 419,27

Смежных границы с участками не имеет

Условные обозначения:

- 59:27 - кадастровый номер кадастрового района
- 8 - номер учтенного земельного участка
- :341 - кадастровый номер кадастрового квартала
- №1: 1 - характерная точка границы, сведения о которой позволяют
- граница смежного земельного участка
- граница земель, предполагаемых к использованию

Заявитель: Давлятчина Е.И. по доверенности №ПЭ-184-2021 от 25.02.2021

(Handwritten signature)

