



**КОМИТЕТ ИМУЩЕСТВЕННЫХ ОТНОШЕНИЙ
АДМИНИСТРАЦИИ ПЕРМСКОГО МУНИЦИПАЛЬНОГО РАЙОНА
РЕШЕНИЕ**

о размещении объектов № 770

Пермский край
Пермский район

03.09.2021

Комитет имущественных отношений администрации Пермского муниципального района разрешает Заякину Евгению Федоровичу (почтовый адрес: 614512, Пермский район, с. Гамово, ул. Садовая, д. 1а, кв. 2) размещение объекта «Элементы благоустройства территории, в том числе малые архитектурные формы, за исключением некапитальных нестационарных строений и сооружений, рекламных конструкций, применяемых как составные части благоустройства территории».

на землях государственная собственность на которые не разграничена на срок 1 год с 03.09.2021 г. по 02.09.2022 г.

Местоположение: Пермский край, Пермский район, Гамовское с/п, с. Гамово, ул. Садовая.

Приложение: схема предполагаемых к использованию земель или части земельного участка.

Особые условия использования:

1. Без права возведения и права регистрации объектов капитального строительства, без права возведения ограждения, с правом свободного доступа неограниченного круга лиц.

2. В соответствии с абз. 2 п. 8.2. Положения о порядке и условиях размещения объектов на землях или земельных участках, находящихся в государственной или муниципальной собственности, на территории Пермского края без предоставления земельных участков и установления сервитутов, публичного сервитута, утвержденного постановлением Правительства Пермского края от 22.07.2015 № 478-п, при прекращении действия решения о размещении объектов размещенные объекты демонтируются заявителем за счет собственных средств в срок не позднее 14 календарных дней с даты получения письма Комитета имущественных отношений администрации Пермского муниципального района о прекращении действия решения о размещении объектов.

И.о. председателя комитета
имущественных отношений администрации
Пермского муниципального района



М.В. Королева

(подпись, печать)

Элементы благоустройства территории, в том числе малые архитектурные формы, за исключением некапитальных нестационарных строений и сооружений, рекламных конструкций, применяемых как составные части благоустройства территории.

Объект: Элементы благоустройства территории, в том числе малые архитектурные формы, за исключением некапитальных нестационарных строений и сооружений, рекламных конструкций, применяемых как составные части благоустройства территории.

Местоположение: Пермский край, Пермский район, Гамовское с/п, с. Гамово, ул. Садовая
(согласно сведениям государственного кадастра недвижимости)


Площадь земель или части земельного участка, кв. м: 153

Категория земель: земли населенных пунктов

Вид разрешенного использования: _____ (при наличии)

Каталог координат, м (МСК-59)

N точки границы	X	Y	N точки границы	X	Y	N точки границы	X	Y
н1	502131,76	2223537,52	н3	502119,08	2223549,30	н1	502131,76	2223537,52
н2	502131,73	2223549,43	н4	502118,66	2223537,49			

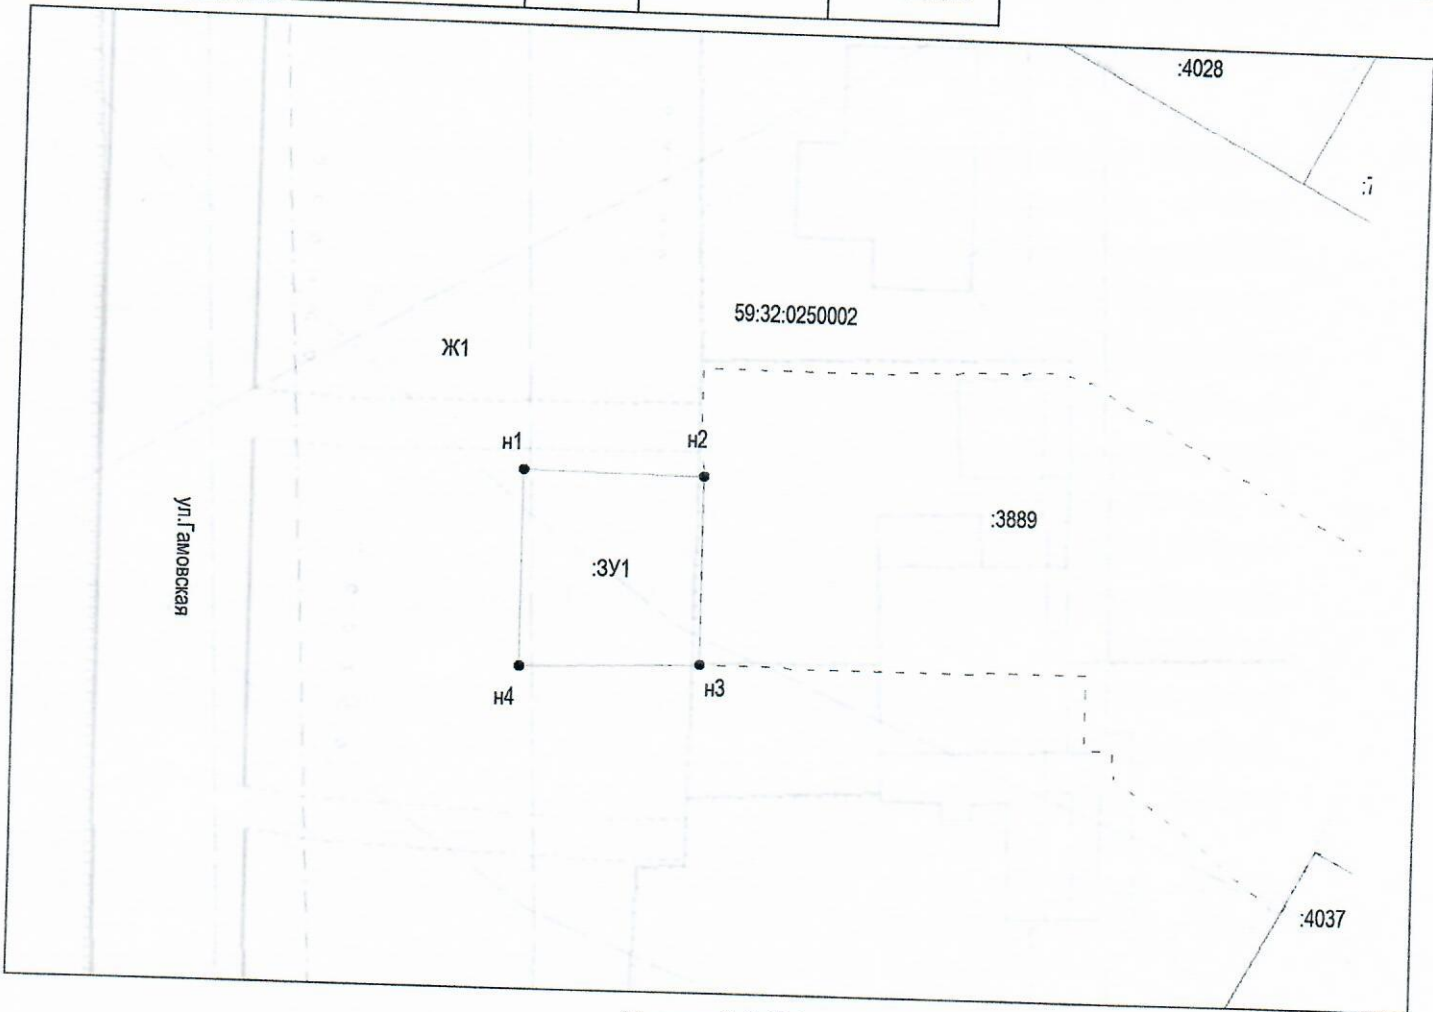

Масштаб 1:500

Описание границ смежных землепользователей:

от точки н2 до точки н3 земельный участок 59:32:0250002:3889
 от точки н3 до точки н2 земельный Гамовского сельского поселения

Условные обозначения:

- проектируемая граница земельного участка
- граница земельного участка по сведениям ГКН
- - - граница территориальной зоны Ж1
- 59:32:0250002 - номер кадастрового квартала
- 1 - поворотная точка границы образуемого участка
- :3У1 - обозначение образуемого земельного участка
- Ж1 - обозначение территориальной зоны
- :445 - кадастровый номер земельного участка

Заявитель: _____ / *Заккин Е.Ф.* /
 (подпись, расшифровка подписи)

МП _____ Верно
 (для юридических лиц и индивидуальных предпринимателей)