



**КОМИТЕТ ИМУЩЕСТВЕННЫХ ОТНОШЕНИЙ
АДМИНИСТРАЦИИ ПЕРМСКОГО МУНИЦИПАЛЬНОГО РАЙОНА**

РЕШЕНИЕ
о размещении объектов № 778

Пермский край
Пермский район

08.09.2021

Комитет имущественных отношений администрации Пермского муниципального района разрешает Открытому акционерному обществу «Межрегиональная распределительная сетевая компания Урала» (ИНН 6671163413, ОГРН 1056604000970, почтовый адрес: 614016, г. Пермь, ул. Инженерная, д. 17)

размещение объекта «Строительство ВЛ 0,4 кВ для электроснабжения села Троица (4500056892)»

на землях государственная собственность на которые не разграничена

на срок бессрочно

Местоположение: Пермский край, Пермский район, Сылвенское с/п, с. Троица.

Приложение: схема предполагаемых к использованию земель или части земельного участка.

И.о. председателя комитета имущественных
отношений администрации Пермского
муниципального района _____


М.В. Королева

(подпись, печать)



Схема предложения к использованию земель или части земельного

Объект: Строительство ВЛ 0,4 кВ для электроснабжения села Троица (4500056892)
Местоположение: Пермский край, Пермский район, Сылвенское с/п, с. Троица
Кadaстровый номер: 59:32:1910001:3762, 59:32:0000000:14612/3
Площадь земель или части земельного участка, кв.м.: 453
Категория земель: Земли населённых пунктов
Вид разрешенного использования земельного участка: -
Цель использования: под объекты инженерного оборудования электроснабжения Строительство ВЛ 0,4 кВ для электроснабжения села Троица (4500056892)

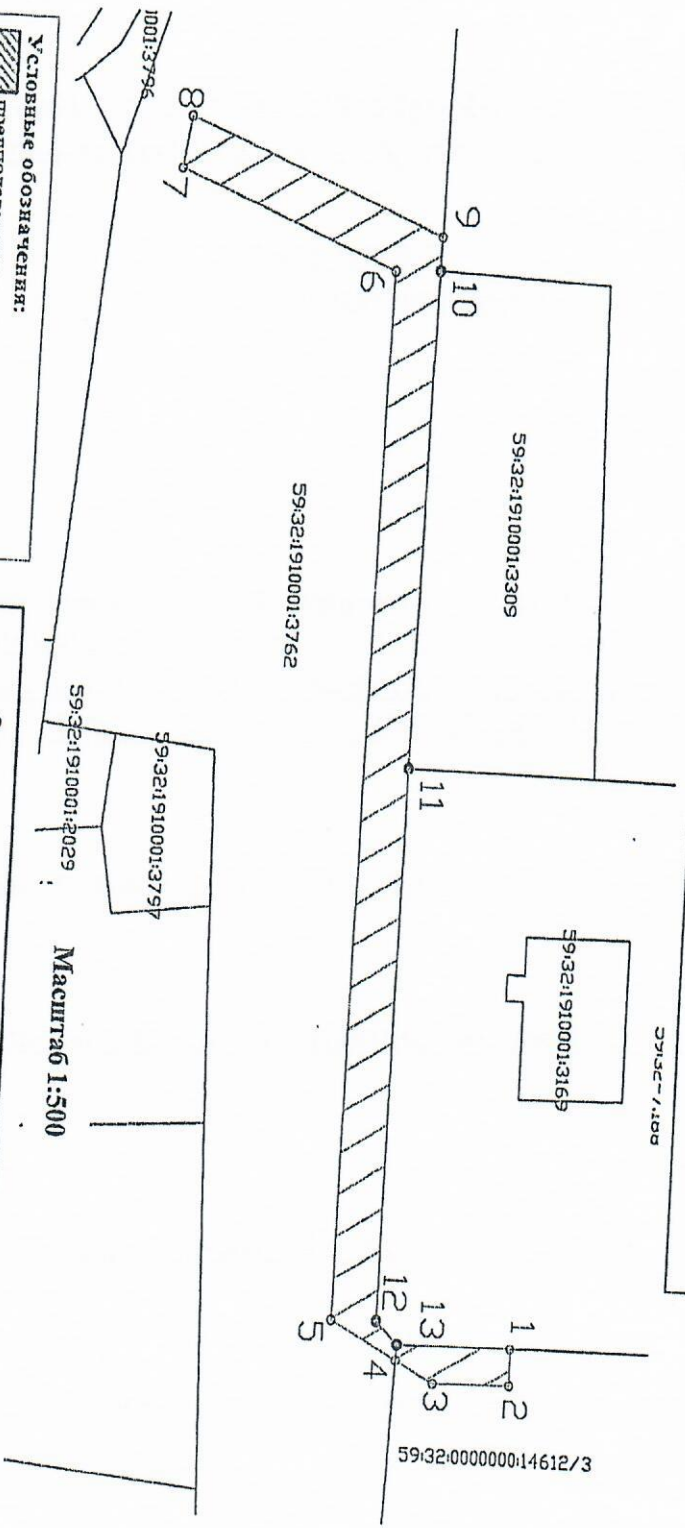

Условные обозначения:
 [Hatched box] предложение к использованию земли
 [Line] граница земельного участка, сведения о котором внесены в ГКН
 * 1 характерные точки границы испрашиваемого земельного участка

Описание границ смежных земельных объектов:
 1-4 - зем.уч. с кад. № 59:32:0000000:14612/3;
 4-9 - зем.уч. с кад. № 59:32:1910001:3762;
 9-10 - зем.уч. с кад. № 59:32:1910001:2988;
 10-11 - зем.уч. с кад. № 59:32:1910001:3309;
 11-1 - зем.уч. с кад. № 59:32:1910001:2987

Координаты характерных точек МСК-59		
№	X	Y
1	515236.33	2264209.63
2	515236.37	2264212.57
3	515229.63	2264212.70
4	515226.23	2264210.98
5	515220.37	2264208.01
6	515221.45	2264126.95
7	515202.23	2264120.08
8	515202.89	2264116.07
9	515225.48	2264124.15
10	515225.45	2264126.71
11	515224.93	2264165.25
12	515224.37	2264207.95
13	515226.29	2264209.72
1	515236.33	2264209.63

Заявитель _____ Е.В. Кузнецова