



**КОМИТЕТ ИМУЩЕСТВЕННЫХ ОТНОШЕНИЙ
АДМИНИСТРАЦИИ ПЕРМСКОГО МУНИЦИПАЛЬНОГО РАЙОНА**

РЕШЕНИЕ

о размещении объектов № 788

Пермский край
Пермский район

02.09.2020

Комитет имущественных отношений администрации Пермского муниципального района разрешает Шеиной Елене Леонидовне размещение объекта: «Проезды, в том числе вдольтрассовые, и подъездные дороги, для размещения которых не требуется разрешения на строительство»

на землях государственная собственность на которые не разграничена на срок 11 месяцев с 02.09.2021 г. по 01.08.2022 г.

Местоположение: Пермский край, Пермский район, Двуреченское с/п, д. Нестюково, ул. Ключевая.

Приложение: схема предполагаемых к использованию земель или земельных участков.

В соответствии с абз. 2 п. 8.2. Положение о порядке и условиях размещения объектов на землях или земельных участках, находящихся в государственной или муниципальной собственности, на территории Пермского края без предоставления земельных участков и установления сервитутов, публичного сервитута, утверждённого постановлением Правительства Пермского края от 22.07.2015 №478-п, при прекращении действия решения о размещении объектов размещенные объекты демонстрируются заявителем за счет собственных средств в срок не позднее 14 календарных дней с даты получения письма Комитета имущественных отношений администрации Пермского муниципального района о прекращении действия решения о размещении объектов.

Председатель комитета
имущественных отношений администрации
Пермского муниципального района



Г.В. Мюресов

(подпись, печать)

Схема предполагаемых к использованию земель
или части земельного участка


Объект: проезд

Местоположение: Пермский край, Пермский район, д. Нестюково, ул. Ключевая

Площадь земель или части земельного участка, кв.м.: 102

Категория земель: земли населенных пунктов

Вид разрешенного использования: осуществление проезда

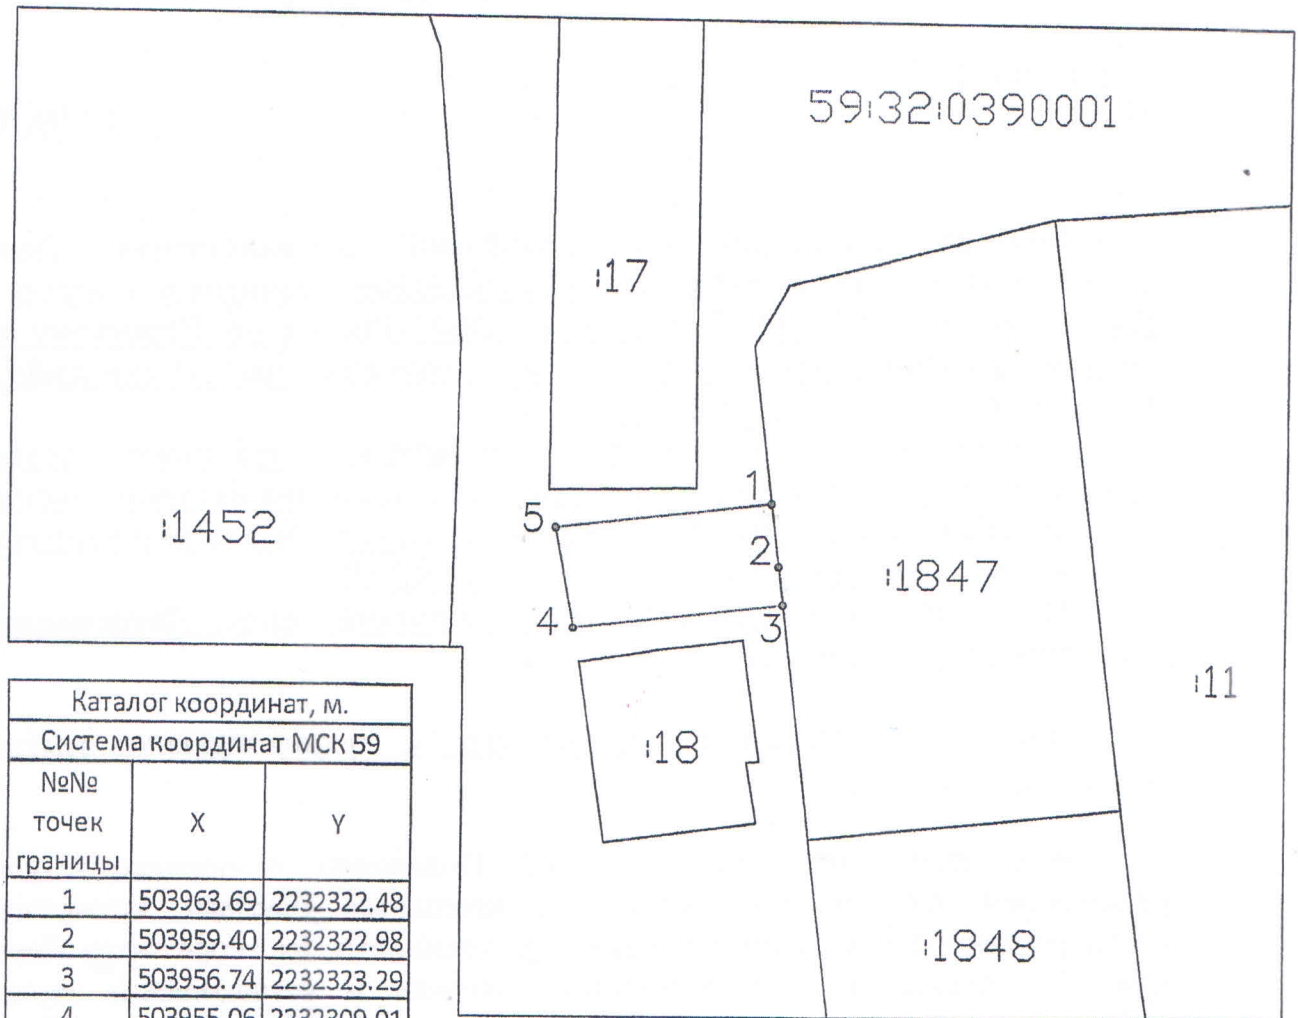

Каталог координат, м.		
Система координат МСК 59		
№№ точек границы	X	Y
1	503963.69	2232322.48
2	503959.40	2232322.98
3	503956.74	2232323.29
4	503955.06	2232309.01
5	503961.94	2232307.77

Масштаб 1:500

Описание границ смежных землепользователей:

от точки 1 до точки 3 участок 59:32:0390001:1847

от точки 3 до точки 1 земли Пермский муниципальный район, д. Нестюково

Условные обозначения:

- Граница кадастрового квартала
- 59:32:0390001 Номер кадастрового квартала
- Существующая часть границы, имеющиеся в ЕГРН сведения о которой достаточны для определения её местоположения
- :12 Номер земельного участка, стоящего на кадастровом учете
- Вновь образованная часть границы земельного участка
- o1 Характерная точка границы земельного участка

Заявитель: _____