



**КОМИТЕТ ИМУЩЕСТВЕННЫХ ОТНОШЕНИЙ
АДМИНИСТРАЦИИ ПЕРМСКОГО МУНИЦИПАЛЬНОГО РАЙОНА**

РЕШЕНИЕ

о размещении объектов № 796

Пермский край
Пермский район

13.09.2021

Комитет имущественных отношений администрации Пермского муниципального района разрешает Акционерному обществу «Газпром газораспределение Пермь» (ИНН 5902183841, ОГРН 1025900512670, почтовый адрес: 614000, г. Пермь, ул. Петропавловская, 43)

размещение объекта «Газопровод давлением до 1,2 Мпа, для размещения которого не требуется разрешения на строительство»

на землях государственная собственность на которые не разграничена

на срок 1 год с 13.09.2021 г. по 12.09.2022 г.

Местоположение: Пермский край, Пермский район, Двуреченское с/п, д. Нестюково, ул. Бабинская, к дому 33/2

Приложение: схема предполагаемых к использованию земель или части земельного участка.

Председатель комитета
имущественных отношений администрации
Пермского муниципального района



Г.В. Мюресов

(подпись, печать)

Схема предполагаемых к использованию земель или части земельного участка

Объект: Газопровод давлением до 1,2 Мпа, для размещения которого не требуется разрешения на строительство

Местоположение: расположенных по адресу: Пермский край, Пермский муниципальный район, с.п. Двуреченское, д. Нестюково, ул. Бабинская, к дому 33/2 Каталог координат, м

Площадь земель или части земельного участка, кв.м.: 147

Категория земель: земли населенных пунктов

Вид разрешенного использования: -

№ точки границы	X	Y
н1	502657.04	2233757.81
н2	502661.14	2233753.93
н3	502665.03	2233750.26
н4	502674.57	2233760.32
н5	502666.12	2233767.24
н1	502657.04	2233757.81

Описание границ смежных землепользователей:

От точки н1 до точки н2 - земельный участок с кадастровым номером 59:32:0390001:1906

От точки н2 до точки н3 - земельный участок с кадастровым номером 59:32:0390001:1907


От точки н3 до точки н1 - земли общего пользования

Условные обозначения:

- предполагаемый участок земель, на которых планируется размещение объекта
- :1906 - границы и номер земельного участка, сведения о которых внесены в ЕГРН
- граница кадастрового квартала

- 59:32-6.928 - зоны с особыми условиями использования территории, сведения о которых внесены в ЕГРН
- :ЗУ1 - обозначение запрашиваемого земельного участка
- н1 - характерная точка границ земель или части земельного участка

59:32:0390001 - номер кадастрового квартала

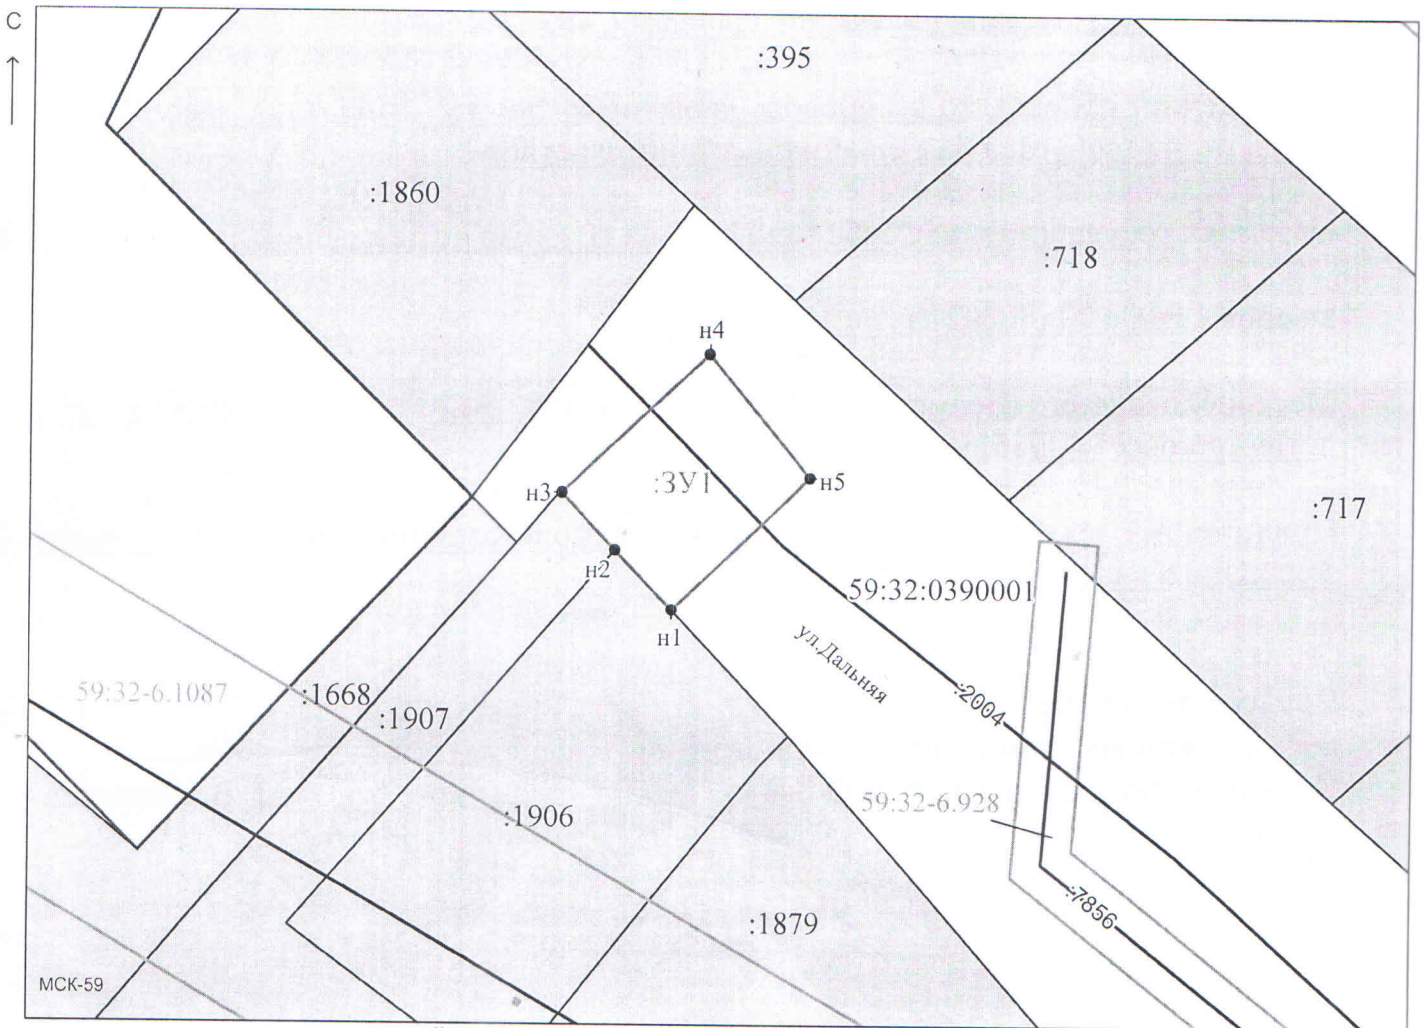

Масштаб 1:500

Заявитель: *И. В. Офишкина* / Офишкина И. В.
МП (подпись, расшифровка подписи)

(для юридических лиц и индивидуальных предпринимателей)