



**КОМИТЕТ ИМУЩЕСТВЕННЫХ ОТНОШЕНИЙ
АДМИНИСТРАЦИИ ПЕРМСКОГО МУНИЦИПАЛЬНОГО РАЙОНА**

РЕШЕНИЕ

о размещении объектов № 797

Пермский край
Пермский район

13.09.2021

Комитет имущественных отношений администрации Пермского муниципального района разрешает Открытому акционерному обществу «Межрегиональная распределительная сетевая компания Урала» (ИНН 6671163413, ОГРН 1056604000970, почтовый адрес: 620026, г. Екатеринбург, ул. Мамина Сибиряка, д. 140)

размещение объекта: «Строительство ВЛ 0,4 кВ для электроснабжения села Троица (4500056892)».

на землях муниципальной собственности

на срок бессрочно

Местоположение: Пермский край, Пермский район, Сылвенское с/п, с. Троица, ул. Советская, 28а

Приложение: схема предполагаемых к использованию земель или земельных участков.

Председатель комитета
имущественных отношений администрации
Пермского муниципального района

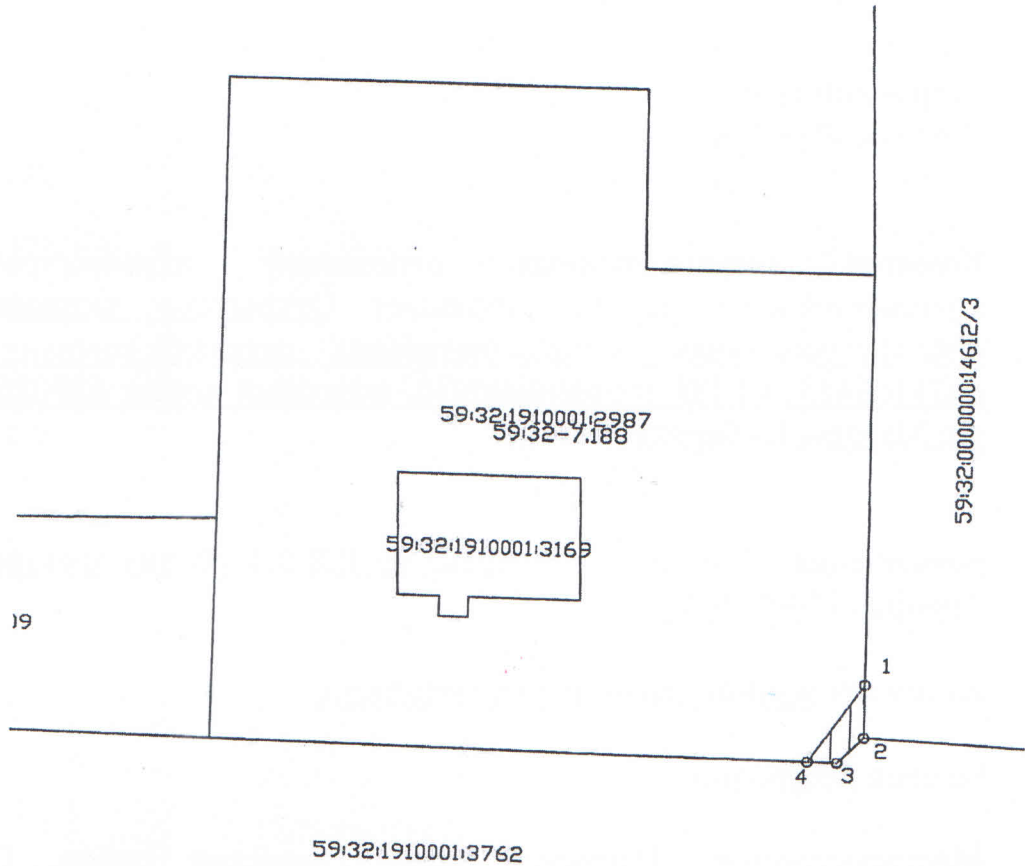

(подпись, печать)

Г.В. Мюресов





Схема предполагаемых к использованию земель или части земельного

Объект: Строительство ВЛ 0,4 кВ для электроснабжения села Троица (4500056892)
Местоположение: Пермский край, Пермский район, Сылвенское с/п, с. Троица, ул. Советская, 28а
Кадастровый номер: 59:32:1910001:2987
Площадь земель или части земельного участка, кв.м.: 9
Категория земель: Земли населённых пунктов
Вид разрешенного использования земельного участка: -
Цель использования: под объекты инженерного оборудования электроснабжения Строительство ВЛ 0,4 кВ для электроснабжения села Троица (4500056892)

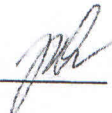


Масштаб 1:500

Условные обозначения:
 предполагаемые к использованию земли
 граница земельного участка, сведения о котором внесены в ГКН
 • 1 характерные точки границы испрашиваемого земельного участка

Координаты характерных точек МСК-59		
№	X	Y
1	515230.20	2264209.69
2	515226.29	2264209.72
3	515224.37	2264207.95
4	515224.39	2264205.95
1	515230.20	2264209.69

Описание границ смежных землепользователей:
 1-4 - зем.уч. с кад.№ 59:32:0000000:14612/3;
 4-9 - зем.уч.с кад. № 59:32:1910001:3762;
 9-10 - зем.уч.с кад. № 59:32:1910001:2988;
 10-11 - зем.уч. с кад. № 59:32:1910001:3309;
 11-1 - зем.уч. с кад.№ 59:32:1910001:2987

Заявитель  Е.В. Кузнецова