



**КОМИТЕТ ИМУЩЕСТВЕННЫХ ОТНОШЕНИЙ  
АДМИНИСТРАЦИИ ПЕРМСКОГО МУНИЦИПАЛЬНОГО РАЙОНА**

**РЕШЕНИЕ**

о размещении объектов № 1149

Пермский край  
Пермский район

07.10.2022

Комитет имущественных отношений администрации Пермского муниципального района разрешает АО «Первая Башенная Компания» (ИНН 7707387700, ОГРН 1177746646197)

размещение объекта «Линии связи»

на землях государственная собственность на которые не разграничена

на срок бессрочно

Местоположение: Пермский край, Пермский район, Гамовсе с/п, д. Осенцы.

Приложение: схема предполагаемых к использованию земель или части земельного участка.

В соответствии с абз. 2 п. 8.2. Положения о порядке и условиях размещения объектов на землях или земельных участках, находящихся в государственной или муниципальной собственности, на территории Пермского края без предоставления земельных участков и установления сервитутов, публичного сервитута, утвержденного постановлением Правительства Пермского края от 22.07.2015 № 478-п, при прекращении действия решения о размещении объектов размещенные объекты демонтируются заявителем за счет собственных средств в срок не позднее 14 календарных дней с даты получения письма Комитета имущественных отношений администрации Пермского муниципального района о прекращении действия решения о размещении объектов.

И.о. председателя комитета имущественных отношений администрации Пермского муниципального района \_\_\_\_\_

(подпись, печать)

М.В. Королева




**Схема предполагаемых к использованию земель  
или части земельного участка**

связь  
 местоположение: Российская Федерация, Пермский край, Пермский район, Гамовское сельское поселение, деревня Осенцы. Земельный участок расположен в северной части кадастрового квартала 59:32:0300001  
 Площадь земель или части земельного участка, кв.м: 25 кв.м  
 Категория земель: земли населенных пунктов  
 Вид разрешенного использования: Линии связи

Каталог координат, м

№ точки границы	X	Y
1	505 485,00	2 224 033,73
2	505 482,86	2 224 038,24
3	505 478,35	2 224 036,11
4	505 480,48	2 224 031,60

Описание границ смежных землепользователей  
от 1 точки до 1 точки - земли

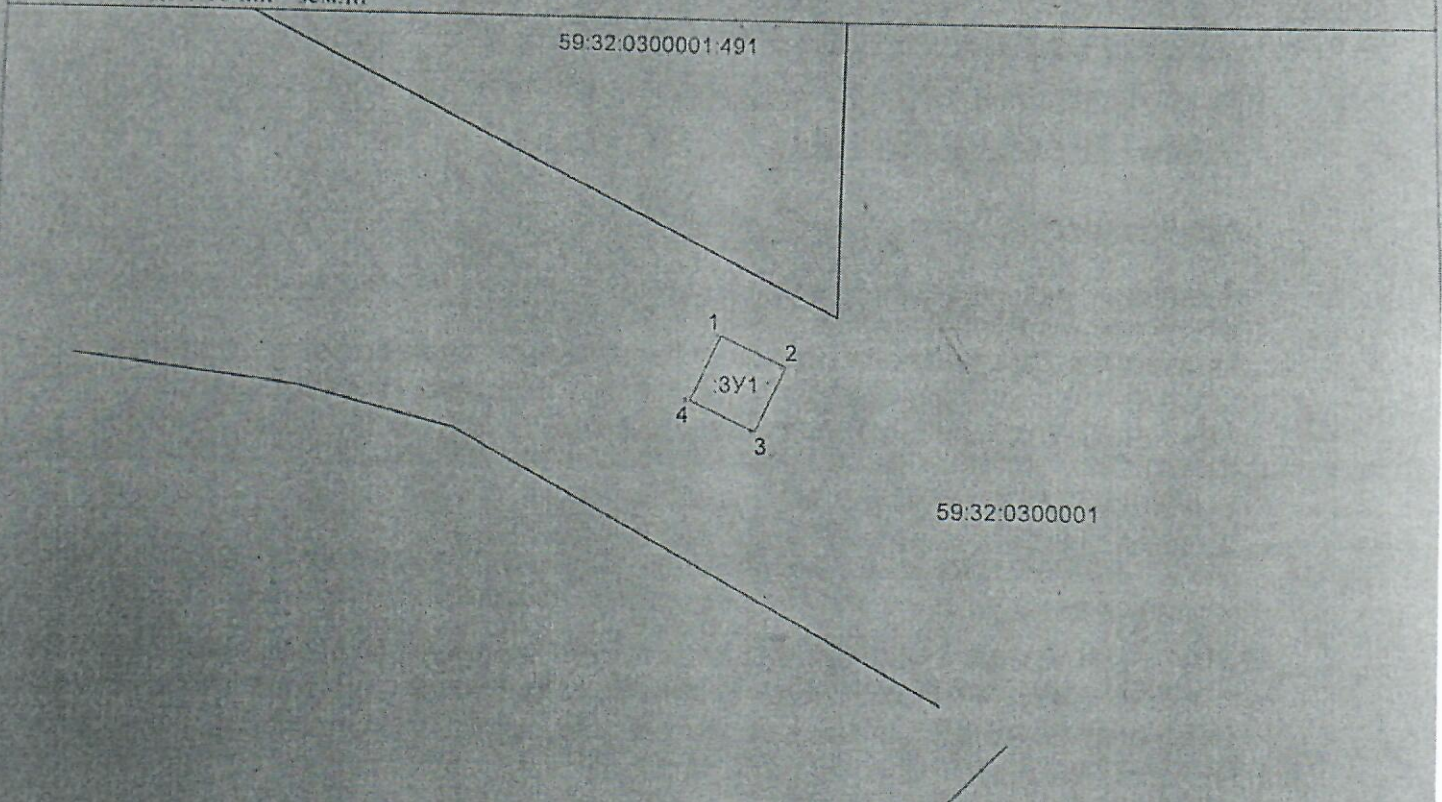

Система координат: МСК – субъект 59  
Масштаб 1 : 500

**Условные обозначения:**

ЗУ1  
 59:32:0300001  
 56,19,6,87

- обозначение образуемого земельного участка
- обозначение кадастрового квартала
- реестровый номер зоны с особыми условиями использования территории
- границы образуемого земельного участка
- существующая часть границы земельных участков
- границы объектов капитального строительства
- границы зон с особыми условиями использования территории
- границы кадастрового квартала

Заявитель: \_\_\_\_\_

МП  
 (для юридических лиц  
 и индивидуальных предпринимателей)

(подпись, расшифровка подписи)

Верно

