



**КОМИТЕТ ИМУЩЕСТВЕННЫХ ОТНОШЕНИЙ
АДМИНИСТРАЦИИ ПЕРМСКОГО МУНИЦИПАЛЬНОГО ОКРУГА**

РЕШЕНИЕ

о размещении объектов № 747

Пермский край
Пермский округ

14.04.2023

Комитет имущественных отношений администрации Пермского муниципального округа разрешает Открытому акционерному обществу «Межрегиональная распределительная сетевая компания Урала» (ИНН 6671163413, ОГРН 1056604000970, почтовый адрес: 620026, г. Екатеринбург, ул. Мамина-Сибиряка, д. 140)

размещение объекта «строительство КЛ 0,4 кВ с установкой ПУ для электроснабжения объекта павильона по адресу: Пермский край, Пермский район, с. Гамово (4500071946)»

на землях государственная собственность на которые не разграничена и муниципальная собственность

на срок бессрочно.

Местоположение: Пермский край, Пермский муниципальный округ, с. Гамово, ул. 50 лет Октября.

Приложение: схема предполагаемых к использованию земель или части земельного участка.

Особые условия использования:

1. При установке опор электросетевого хозяйства учесть параметры ширины проезда улично-дорожной сети, во избежание сужения полосы отвода дороги. Установить опоры на расстоянии не более 2 метров от границ земельного участка.

2. Получение разрешения на производство земляных работ.

Заместитель председателя комитета
имущественных отношений администрации
Пермского муниципального округа




М.В. Королева

(подпись, печать)

Схема предполагаемых к использованию земель или части земельного участка

Объект: «Строительство КЛ 0,4 кВ с установкой ПУ для электроснабжения объекта павильон по адресу: Пермский край, Пермский район, с.Гамово (4500071946)»
Местоположение: Пермский край, Пермский муниципальный округ, с.Гамово, ул.50 лет Октября
Площадь земель или части земельного участка, кв.м.: 114
Категория земель: Земли населенных пунктов
Вид разрешенного использования земельного участка:
Цель использования: под объекты инженерного оборудования Электроснабжения («Строительство КЛ 0,4 кВ с установкой ПУ для электроснабжения объекта павильон по адресу: Пермский край, Пермский район, с.Гамово (4500071946)»)

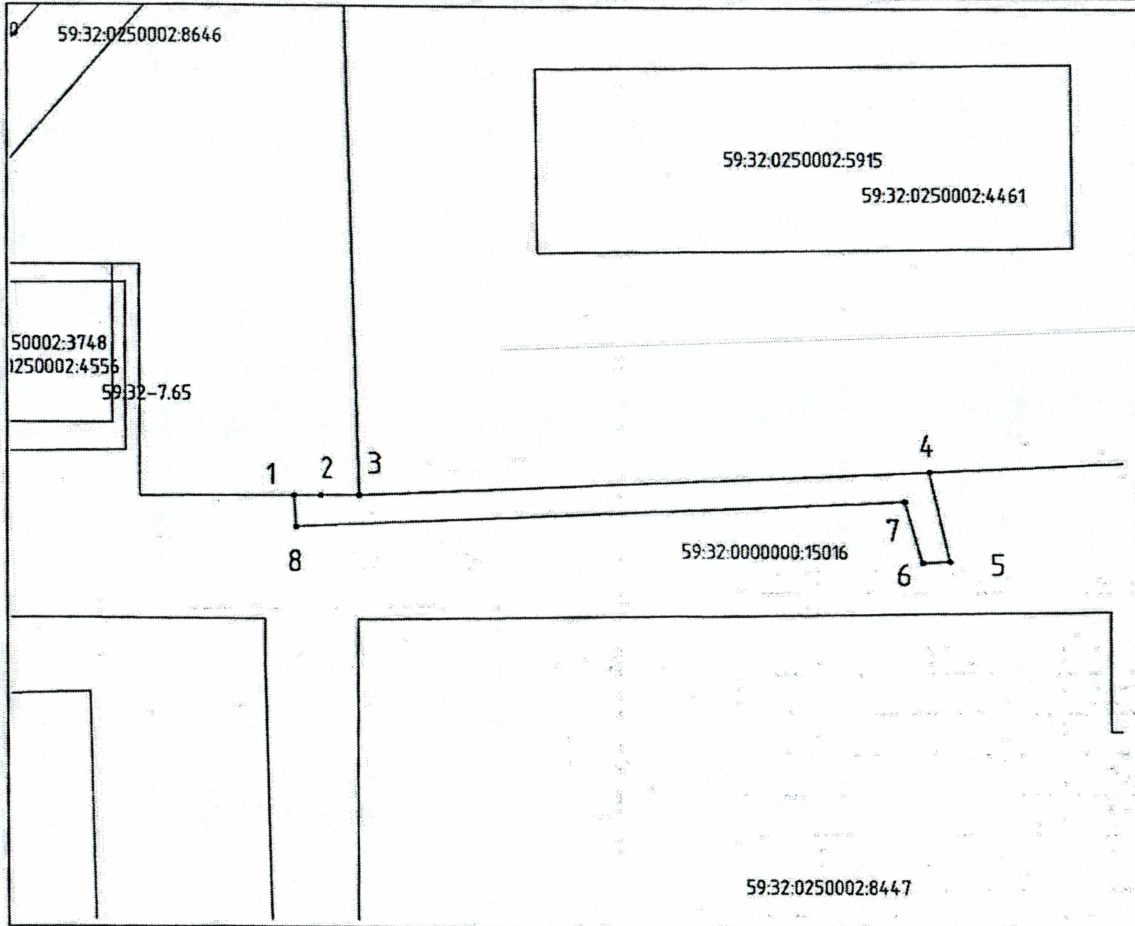

Описание границ смежных землепользователей:

5-6 неразграниченный зем.участок
 1-2-3 зем.участок с кад.номером 59:32:0250002:8646
 3-4 зем.участок с кад.номером 59:32:0250002:4461
 4-5, 6-7-8-1 зем.участок с кад.номером 59:32:0000000:15016

Условные обозначения:

- предполагаемые к использованию земли
- граница земельного участка, сведения о котором внесены в ГКН
- 1 характерные точки границы испрашиваемого земельного участка

Координаты характерных точек

№	X	Y
1	502224,43	2223316,96
2	502224,44	2223318,96
3	502224,46	2223321,90
4	502226,46	2223364,44
5	502219,68	2223365,99
6	502219,58	2223363,98
7	502224,21	2223362,65
8	502222,08	2223317,11
1	502224,43	2223316,96

Масштаб 1:500

Заявитель: /Е.В. Кузнецова