



**КОМИТЕТ ИМУЩЕСТВЕННЫХ ОТНОШЕНИЙ
АДМИНИСТРАЦИИ ПЕРМСКОГО МУНИЦИПАЛЬНОГО ОКРУГА**

РЕШЕНИЕ

о размещении объектов № 753

Пермский край
Пермский округ

14.04.2023

Комитет имущественных отношений администрации Пермского муниципального округа разрешает Открытому акционерному обществу «Межрегиональная распределительная сетевая компания Урала» (ИНН 6671163413, ОГРН 1056604000970, почтовый адрес: 620026, г. Екатеринбург, ул. Мамина-Сибиряка, д. 140)

размещение объекта «Строительство двух КЛ 0,4 кВ, от РУ 0,4 кВ ТП 44405 для электроснабжения объекта жилищно-коммунального хозяйства по адресу: Пермский край, Пермский район, Гамовское с/п, с. Гамово, (кад. № 59:32:0250002:8705)»

на землях государственная собственность на которые не разграничена и муниципальная собственность

на срок 11 месяцев с 14.04.2023 г. по 13.03.2024 г.

Местоположение: Пермский край, Пермский муниципальный округ, с. Гамово.

Приложение: схема предполагаемых к использованию земель или части земельного участка.

Особые условия использования:

1. При установке опор электросетевого хозяйства учесть параметры ширины проезда улично-дорожной сети, во избежание сужения полосы отвода дороги. Установить опоры на расстоянии не более 2 метров от границ земельного участка.

2. Получение разрешения на производство земляных работ.

Заместитель председателя комитета
имущественных отношений администрации
Пермского муниципального округа



М.В. Королева

(подпись, печать)

СХЕМА ПРЕДПОЛАГАЕМЫХ К ИСПОЛЬЗОВАНИЮ ЗЕМЕЛЬ ИЛИ ЧАСТИ ЗЕМЕЛЬНОГО УЧАСТКА

Объект: «Строительство двух КЛ 0,4 кВ от РУ 0,4 кВ ТП 44405 для электроснабжения объекта жилищно-коммунального хозяйства по адресу: Пермский край, Пермский район, Гамовское с/п, с. Гамово, (кад. № 59:32:0250002:8705)»


Местоположение объекта: Пермский край, Пермский муниципальный округ, с. Гамово

Площадь земель или части земельного участка, кв.м.: 151

Категория земель: земли населённых пунктов

Вид разрешенного использования земельного участка: -

Цель использования: под объекты инженерного оборудования электроснабжения

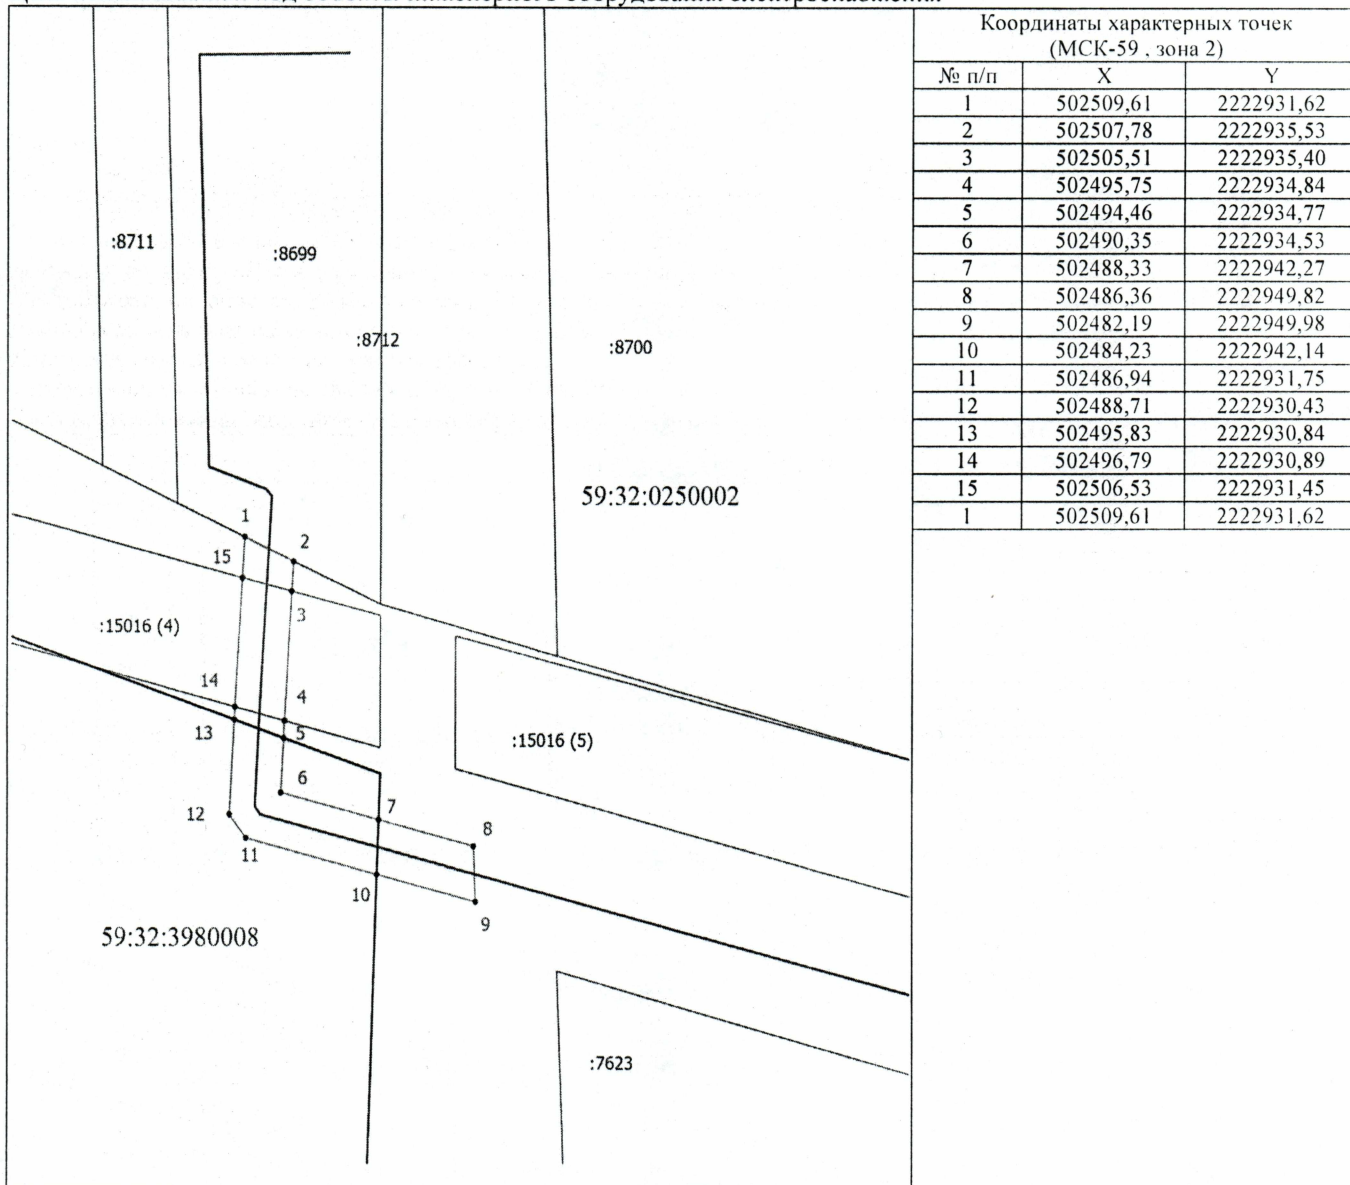


Масштаб 1: 500

Условные обозначения

- Граница кадастрового квартала
- Часть границы, сведения ЕГРН о которой позволяют однозначно определить ее положение на местности
- Граница предполагаемой к использованию земли или части земельного участка
- Граница сооружения, планируемого к строительству
- 59:32:0250002 - Номер кадастрового квартала
- :8711 - Кадастровый номер земельного участка
- 1 - Обозначение новой характерной точки

Описание смежных землепользователей:

- 1-2 59:32:0250002:8699, 59:32:0250002:8712
- 2-3 неразграниченный зем. участок
- 3-4 59:32:0000000:15016
- 4-14 неразграниченный зем. участок
- 14-15 59:32:0000000:15016
- 15-1 неразграниченный зем. участок

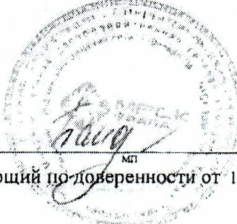Заявитель:  /Байдин И.В.
действующий по доверенности от 19.01.2023 № ПЭ/422-2023