



**КОМИТЕТ ИМУЩЕСТВЕННЫХ ОТНОШЕНИЙ
АДМИНИСТРАЦИИ ПЕРМСКОГО МУНИЦИПАЛЬНОГО ОКРУГА**

РЕШЕНИЕ

о размещении объектов № 783

Пермский край
Пермский округ

20.04.2023

Комитет имущественных отношений администрации Пермского муниципального округа разрешает Обществу с ограниченной ответственностью «Специализированный застройщик - Миниполис Култаево парк» (ИНН 5904397550, ОГРН 1215900013537, юридический адрес: 614111, г. Пермь, ул. Солдатова, 36, почтовый адрес: 614060, г. Пермь, ул. Лебедева, 40а, оф. 45)

размещение объекта «Наружное газоснабжение многоквартирного жилого дома по ул. Первоцветная, 107 в с. Култаево, Култаевское сельское поселение, Пермского района, Пермского края»

на землях муниципальная собственность

на срок 11 месяцев с 20.04.2023 г. по 19.03.2024 г.

Местоположение: Пермский край, Пермский м.о., с. Култаево, ул. Первоцветная.

Приложение: схема предполагаемых к использованию земель или части земельного участка.

Заместитель председателя комитета,
начальник отдела муниципального
земельного контроля



(подпись, печать)

М.В. Королева

Схема предполагаемых к использованию земель или части земельного участка

Объект: Наружное газоснабжение многоквартирного жилого дома по ул. Первоцветная, 107 в с.


Култаево, Култаевского сельского поселения, Пермского района, Пермского края

Местоположение: Пермский край, м.р-н Пермский, с.п. Култаевское. с. Култаево, ул. Первоцветная

Площадь земель или части земельного участка, кв. м 15

Категория земель: земли населенных пунктов

Вид разрешенного использования (при наличии): -

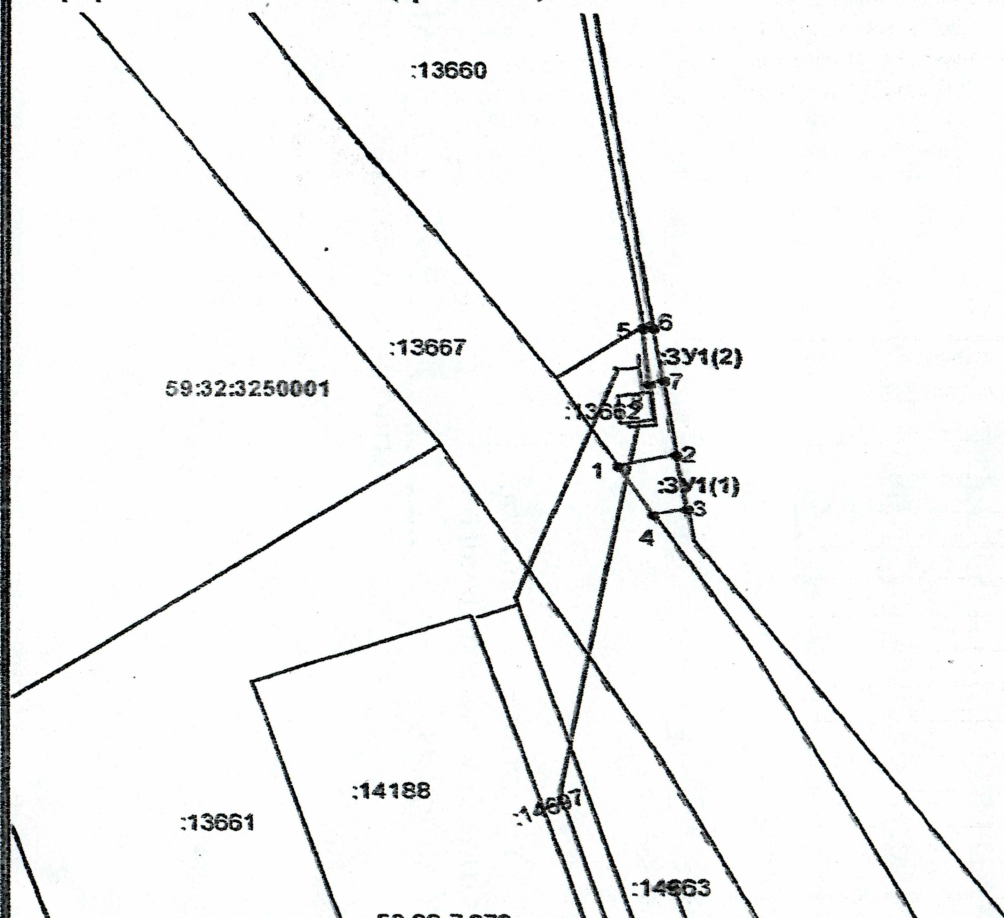

Масштаб 1:500

Условные обозначения:

----- Граница территориальной зоны

———— Граница земельного участка, учтенного в ГКН

59:32:3250001 Кадастровый номер квартала

:13662 Кадастровый номер земельного участка

———— Граница зон с особым использованием территории

———— Граница образуемого земельного участка

———— Граница квартала

Заявитель: _____

Описание границ смежных землепользователей:

от 1 точки до 2 точки, от 6 точки до 7 точки - земли, муниципальная собственность на которые не разграничена

от 7 точки до 6 точки, от 1 точки до 2 точки, от 3 точки до 4 точки - граница земельного участка с кадастровым номером

59:32:3250001:13662

от 4 точки до 1 точки - граница земельного участка с кадастровым номером 59:32:3250001:13667

Каталог координат МСК-59

Обозначение характерных точек границы	Координаты, м	
	X	Y
1	2	3
:ЗУ1(1)		
1	506 413.86	2 212 524.55
2	506 414.66	2 212 528.29
3	506 410.70	2 212 528.92
4	506 410.26	2 212 526.85
1	506 413.86	2 212 524.55
:ЗУ1(2)		
5	506 423.84	2 212 526.17
6	506 423.95	2 212 526.79
7	506 420.00	2 212 527.43
8	506 419.86	2 212 526.60
5	506 423.84	2 212 526.17



(подпись, расшифровка подписи)

Верно