



**КОМИТЕТ ИМУЩЕСТВЕННЫХ ОТНОШЕНИЙ
АДМИНИСТРАЦИИ ПЕРМСКОГО МУНИЦИПАЛЬНОГО ОКРУГА**

РЕШЕНИЕ

о размещении объектов № 797

Пермский край
Пермский округ

21.04.2023

Комитет имущественных отношений администрации Пермского муниципального округа разрешает Открытому акционерному обществу «Межрегиональная распределительная сетевая компания Урала» (ИНН 6671163413, ОГРН 1056604000970, почтовый адрес: 620026, г. Екатеринбург, ул. Мамина-Сибиряка, д. 140)

размещение объекта «Строительство ВЛ 0,4 кВ с установкой ПУ для электроснабжения деревни Петушки (4500075248)»

на землях государственная собственность на которые не разграничена

на срок бессрочно.

Местоположение: Пермский край, Пермский муниципальный округ, д. Петушки.

Приложение: схема предполагаемых к использованию земель или части земельного участка.

Особые условия использования:

1. При установке опор электросетевого хозяйства учесть параметры ширины проезда улично-дорожной сети, во избежание сужения полосы отвода дороги. Установить опоры на расстоянии не более 2 метров от границ земельного участка.

2. Получение разрешения на производство земляных работ.

Заместитель председателя комитета
имущественных отношений администрации
Пермского муниципального округа



М.В. Королева

(подпись, печать)

Схема предполагаемого использования земель или части земельного участка


Объект: "Строительство ВЛ 0,4 кВ с установкой ПУ для электроснабжения деревни Петушки (4500075248)"

Площадь земель или части земельного участка: 351 кв.м.

Местоположение: Пермский край, Пермский муниципальный округ, д. Петушки

Категория земель: земли населенных пунктов

Вид разрешенного использования:-

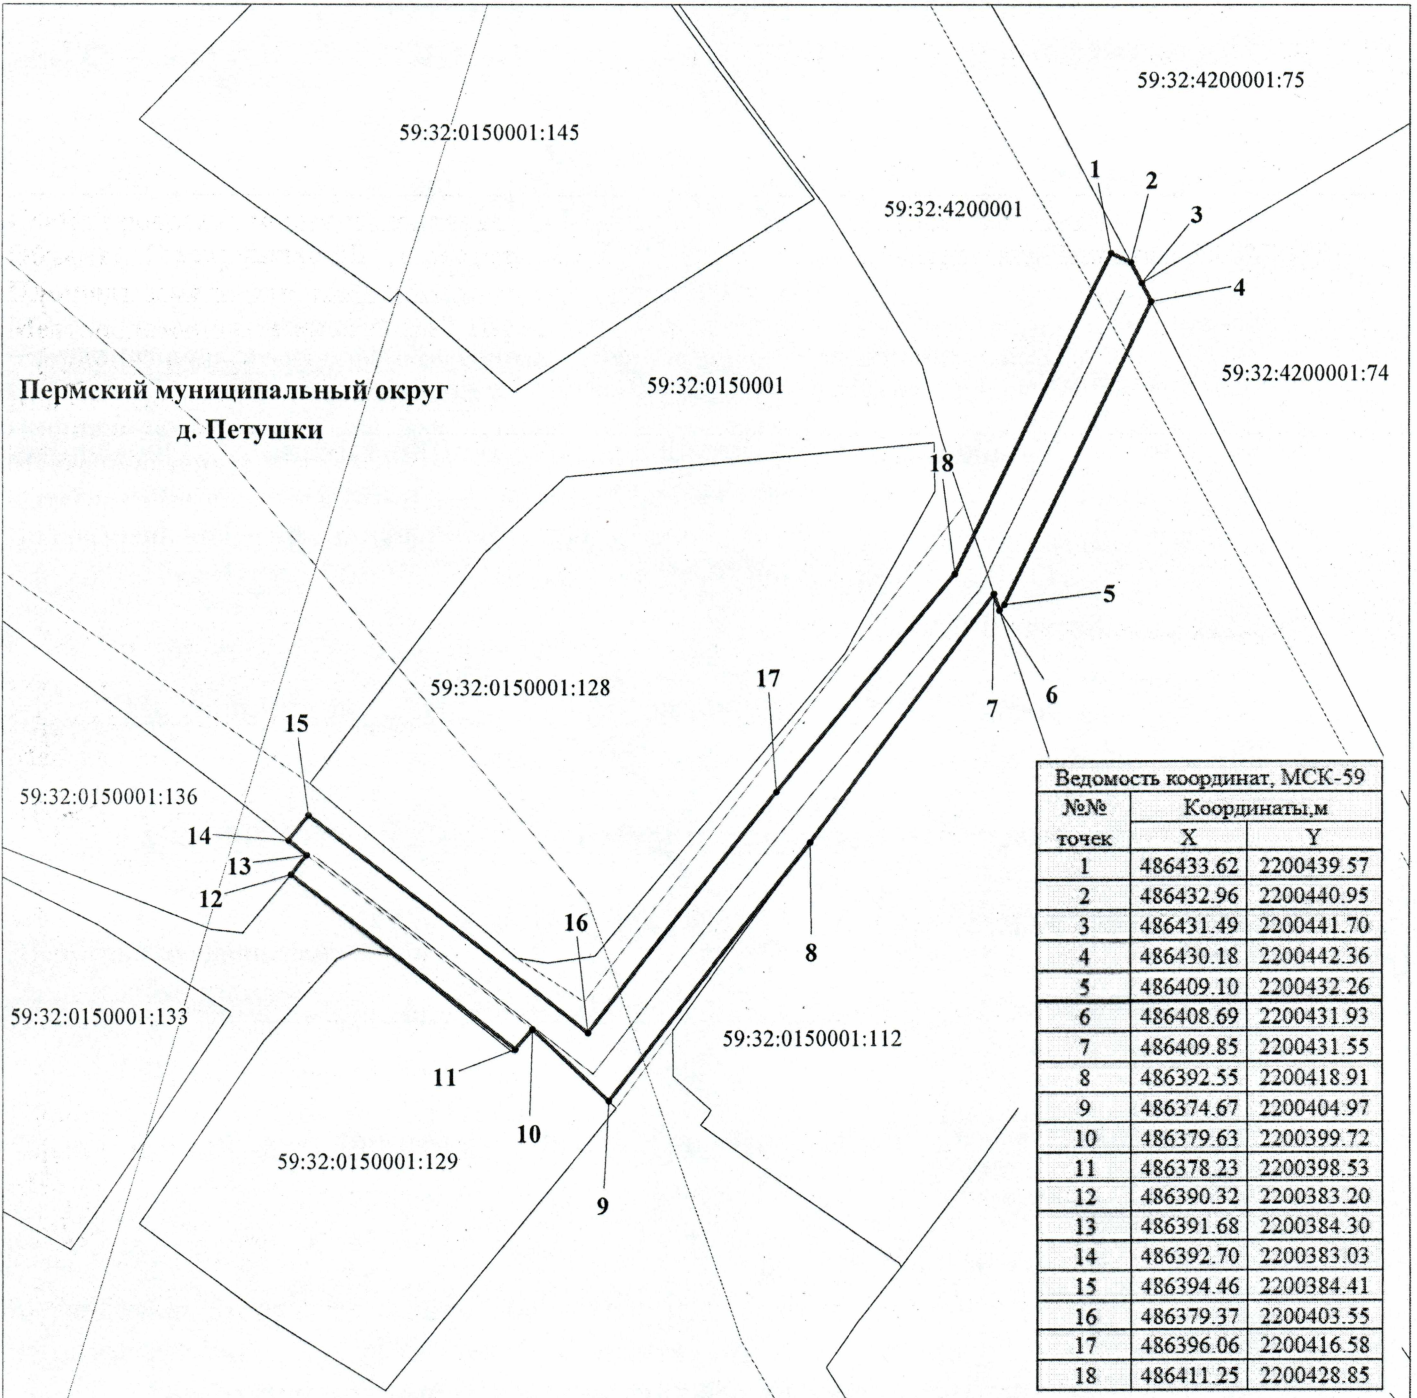

М 1:500

Условные обозначения:

- 59:32:0150001 кадастровый номер квартала
- 59:32:0150001:129 кадастровый номер земельного участка
- _____ граница кадастрового квартала
- _____ существующая часть границы, сведения о которой достаточны для определения её местоположения
- _____ граница вновь образованного земельного участка
- поворотная точка границы участка
- 1 надпись номера вновь образованной точки
- проектируемая линия ВЛ-0,4 кВ
- ЗОУИТ

Описание границ смежных землепользователей:

- 1-2, 4-6, 8-9, 11-12, 14-1 - свободные муниципальные земли
- 2-3 - 59:32:4200001:75
- 3-4 - 59:32:4200001:74
- 6-8 - 59:32:0150001:112
- 9-11 - 59:32:0150001:129
- 12-14 - 59:32:0150001:136

Заявитель ОАО "МРСК-Урала"

по доверенности № 59 АА 4190272 от 07.02.2021 г. Луценко С.А.

