



**КОМИТЕТ ИМУЩЕСТВЕННЫХ ОТНОШЕНИЙ
АДМИНИСТРАЦИИ ПЕРМСКОГО МУНИЦИПАЛЬНОГО ОКРУГА**

РЕШЕНИЕ

о размещении объектов № 816

Пермский край
Пермский округ

25.04.2023

Комитет имущественных отношений администрации Пермского муниципального округа разрешает Открытому акционерному обществу «Межрегиональная распределительная сетевая компания Урала» (ИНН 6671163413, ОГРН 1056604000970, почтовый адрес: 620026, г. Екатеринбург, ул. Мамина Сибиряка, д. 140)

размещение объекта «Строительство ВЛ 0,4 кВ с установкой ПУ для электроснабжения СНТ Малинка (4500075629)»

на землях муниципальная собственность.

на срок бессрочно.

Местоположение: Пермский край, Пермский муниципальный округ, п. Протасы

Приложение: схема предполагаемых к использованию земель или части земельного участка.

Особые условия использования:

1. При установке опор электросетевого хозяйства учесть параметры ширины проезда улично-дорожной сети, во избежание сужения полосы отвода дороги. Установить опоры на расстоянии не более 2 метров от границ земельного участка.

2. Получение разрешения на производство земляных работ.

Заместитель председателя комитета,
начальник отдела муниципального
земельного контроля



(подпись, печать)

М.В. Королева

Схема предполагаемого использования земель или части земельного участка


Объект: "Строительство ВЛ 0,4 кВ с установкой ПУ для электроснабжения СНТ Малинка (4500075629)"

Площадь земель или части земельного участка: 853 кв.м.

Местоположение: Пермский край, Пермский муниципальный округ, п. Протасы

Категория земель: земли населенных пунктов

Вид разрешенного использования:-

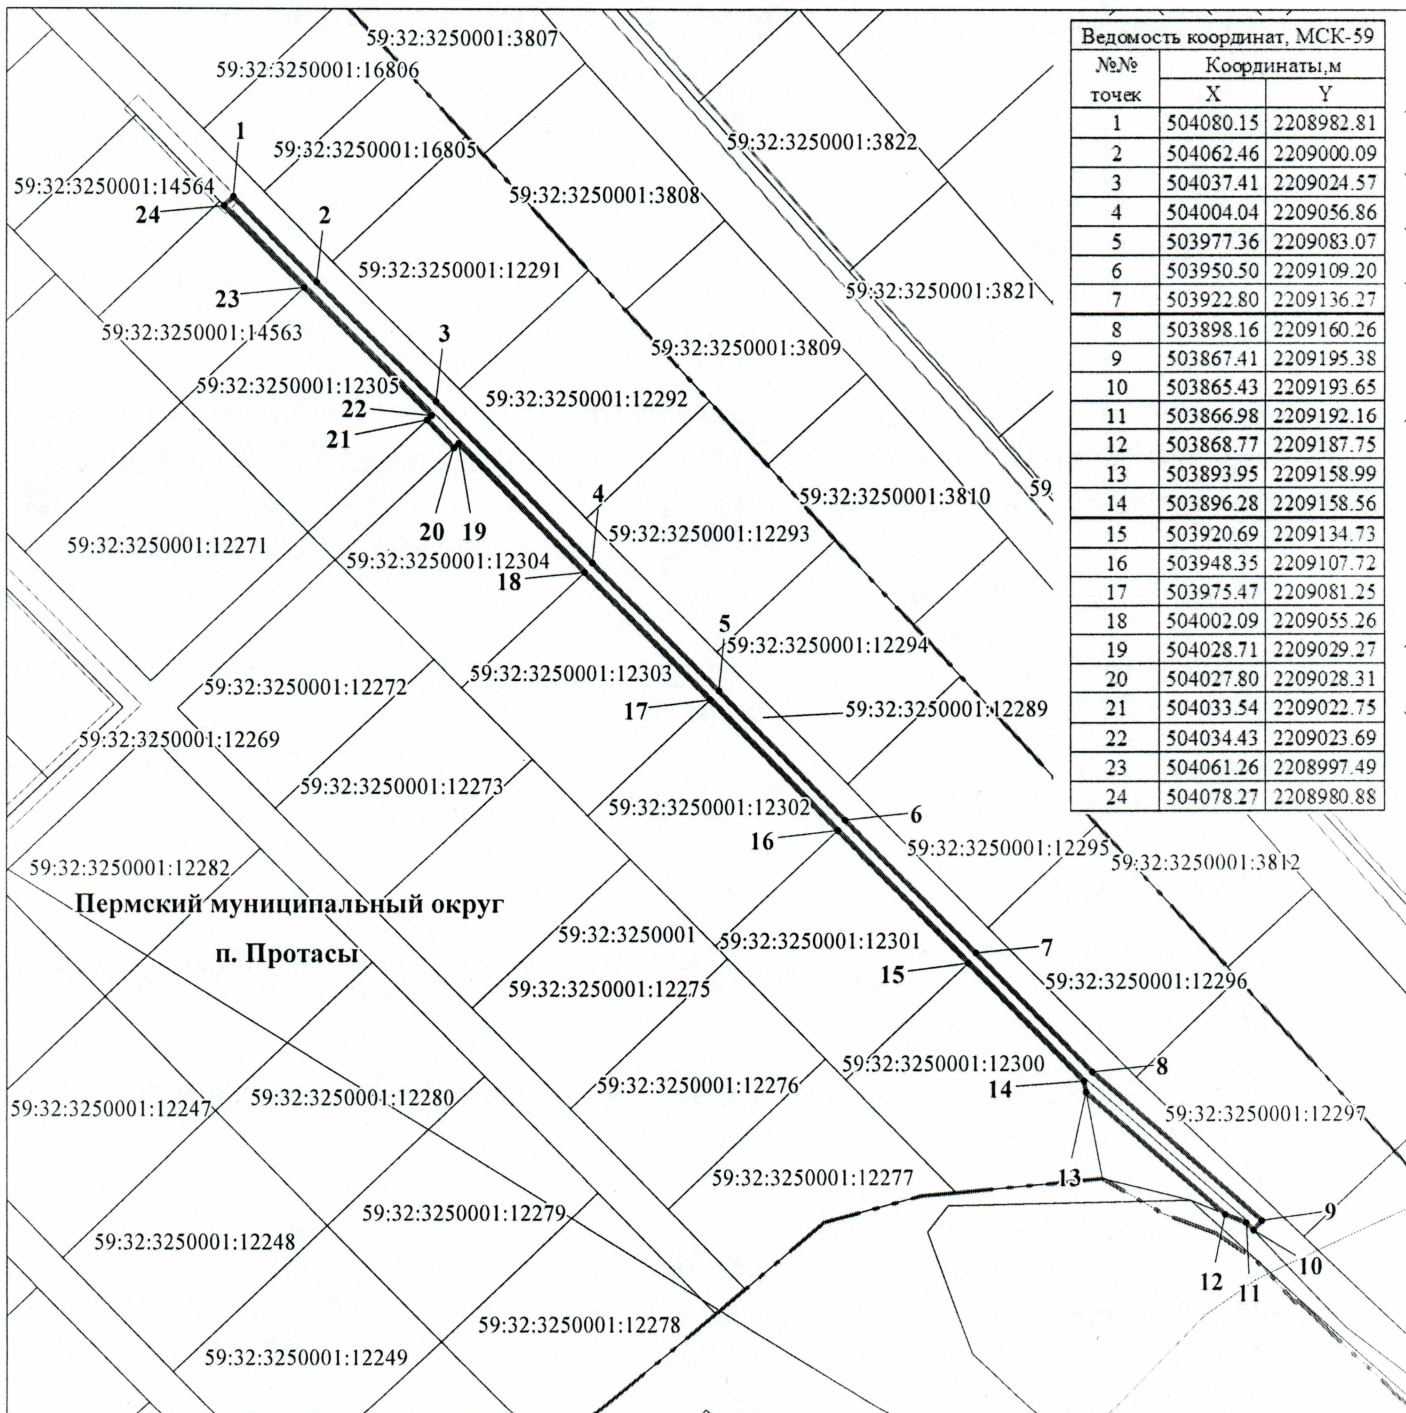

М 1:1500

Условные обозначения:

- 59:32:3250001 кадастровый номер квартала
- 59:32:3250001:12289 кадастровый номер земельного участка
- граница кадастрового квартала
- существующая часть границы, сведения о которой достаточны для определения её местоположения
- граница вновь образованного земельного участка
- поворотная точка границы участка
- 1 надпись номера вновь образованной точки
- проектируемая линия ВЛ-0,4 кВ
- ЗОУИТ
- граница населенных пунктов

Описание границ смежных землепользователей:

- 1-10, 12-13, 20-21, 24-1 - 59:32:3250001:12289
- 10-12 - свободные муниципальные земли
- 13-15 - 59:32:3250001:12300
- 15-16 - 59:32:3250001:12301
- 16-17 - 59:32:3250001:12302
- 17-18 - 59:32:3250001:12303
- 18-20 - 59:32:3250001:12304
- 21-23 - 59:32:3250001:12305
- 23-24 - 59:32:3250001:14563

Заявитель ОАО "МРСК-Урала"

по доверенности № 59 АА 4190272 от 07.02.2023 г. Луценко С.А.

