



**КОМИТЕТ ИМУЩЕСТВЕННЫХ ОТНОШЕНИЙ
АДМИНИСТРАЦИИ ПЕРМСКОГО МУНИЦИПАЛЬНОГО ОКРУГА**

РЕШЕНИЕ

о размещении объектов № 820

Пермский край
Пермский округ

25.04.2023

Комитет имущественных отношений администрации Пермского муниципального округа разрешает Акционерному обществу «Газпром газораспределение Пермь» (ИНН 5902183841, ОГРН 2125902017723, почтовый адрес: 614000, г. Пермь, ул. Петропавловская, 43)

размещение объекта «газопровод давлением до 1,2 Мпа, для размещения которого не требуется разрешения на строительство»

на землях государственная собственность на которые не разграничена и муниципальная собственность

на срок 1 год с 25.04.2023 г. по 24.04.2024 г.

Местоположение: Пермский край, Пермский муниципальный округ, п. Юго-Камский, ул. Коммунистическая, дом 4.

Приложение: схема предполагаемых к использованию земель или части земельного участка.

Особые условия использования:

1. При размещении объекта учесть параметры ширины проезда улично-дорожной сети, во избежание сужения полосы отвода дороги.
2. Получение разрешения на производство земляных работ.

Заместитель председателя комитета
имущественных отношений администрации
Пермского муниципального округа



М.В. Королева

(подпись, печать)

Схема предполагаемых к использованию земель или части земельного участка

Объект: Газопровод давлением до 1,2 Мпа, для размещения которого не требуется разрешения на строительство

Местоположение: расположенных по адресу: Пермский край, м.о Пермский, рп. Юго-Камский, ул. Коммунистическая, дом 4

Каталог координат, м

Площадь земель или части земельного участка, кв.м.: 844

Категория земель: земли населенных пунктов

Вид разрешенного использования: -

Описание границ смежных землепользователей:

От точки н1 до точки н4 - земельный участок с кадастровым номером 59:32:0100009:1239

От точки н4 до точки н6 - земельный участок с кадастровым номером 59:32:0100009:4856

От точки н6 до точки н7 - земли общего пользования

От точки н7 до точки н9 - земельный участок с кадастровым номером 59:32:0100009:4856

От точки н9 до точки н10 - земли общего пользования

От точки н10 до точки н12 - земельный участок с кадастровым номером 59:32:0100009:1216

От точки н12 до точки н16 - земли общего пользования

От точки н16 до точки н22 - земельный участок с кадастровым номером 59:32:0100009:1237


От точки н22 до точки н23 - земельный участок с кадастровым номером 59:32:0100009:12536

От точки н23 до точки н1 - земли общего пользования

№ точки границы	X	Y
н1	483833.51	2191769.98
н2	483829.32	2191766.73
н3	483824.26	2191762.79
н4	483822.95	2191761.77
н5	483808.90	2191749.56
н6	483805.22	2191746.37
н7	483801.99	2191743.57
н8	483791.93	2191735.25
н9	483782.10	2191741.79
н10	483777.18	2191734.95
н11	483780.08	2191733.54
н12	483777.76	2191731.45
н13	483785.51	2191726.02
н14	483790.07	2191727.23
н15	483799.98	2191714.80
н16	483808.39	2191721.88
н17	483806.50	2191724.26
н18	483802.76	2191728.96
н19	483800.96	2191731.21
н20	483827.24	2191751.67
н21	483830.48	2191754.20
н22	483833.11	2191756.25
н23	483839.74	2191761.72
н1	483833.51	2191769.98

Условные обозначения:

- | | | |
|---|---|---|
| <ul style="list-style-type: none"> - предполагаемый участок земель, на которых планируется размещение объекта :1239 - границы и номер земельного участка, сведения о которых внесены в ЕГРН :13051 - границы и номер объекта капитального строительства, сведения о которых внесены в ЕГРН - граница кадастрового квартала | <ul style="list-style-type: none"> 59:32-6.7525 - зоны с особыми условиями использования территории, сведения о которых внесены в ЕГРН :ЗУ1 - обозначение запрашиваемого земельного участка • н1 - характерная точка границ земель или части земельного участка | <ul style="list-style-type: none"> 59:32:0100009 - номер кадастрового квартала |
|---|---|---|

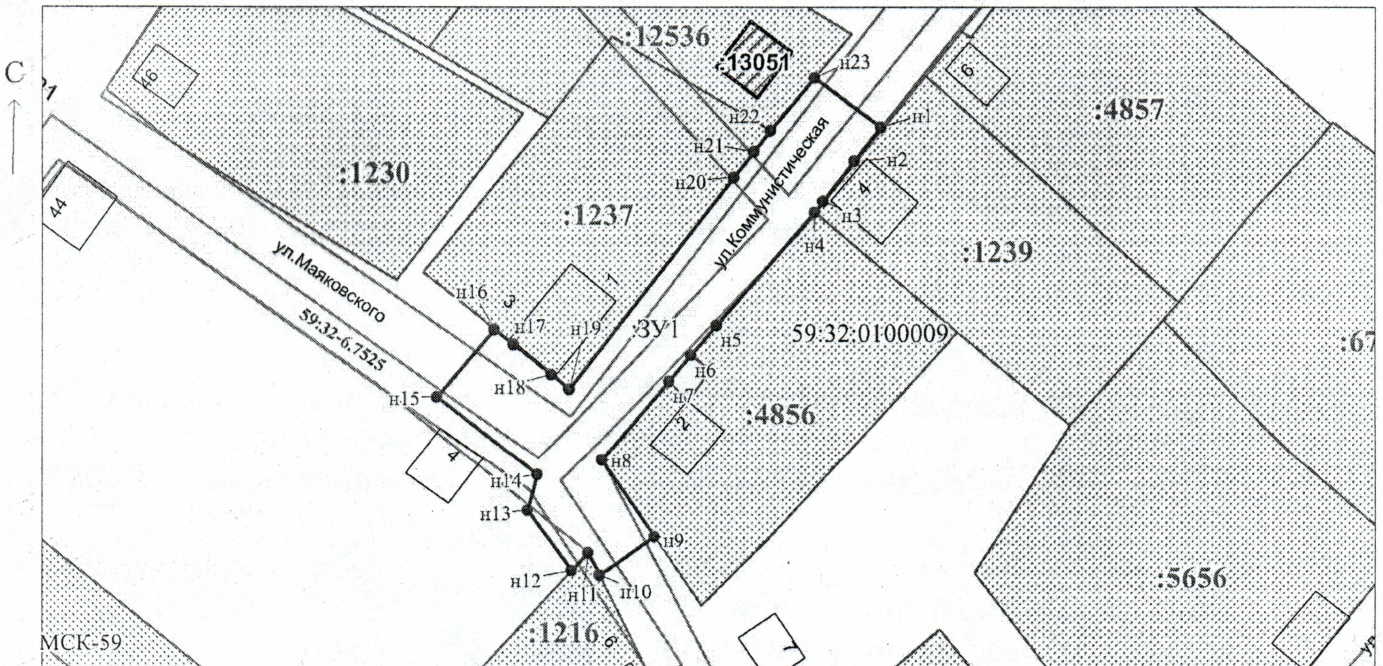

Масштаб 1:900

Заявитель: _____ / Егошина И.В.
МП (подпись, расшифровка подписи)

(для юридических лиц
и индивидуальных предпринимателей)