



**КОМИТЕТ ИМУЩЕСТВЕННЫХ ОТНОШЕНИЙ
АДМИНИСТРАЦИИ ПЕРМСКОГО МУНИЦИПАЛЬНОГО ОКРУГА**

РЕШЕНИЕ

о размещении объектов № 821

Пермский край
Пермский округ

25.04.2023

Комитет имущественных отношений администрации Пермского муниципального округа разрешает Акционерному обществу «Газпром газораспределение Пермь» (ИНН 5902183841, ОГРН 2125902017723, почтовый адрес: 614000, г. Пермь, ул. Петропавловская, 43)

размещение объекта «газопровод давлением до 1,2 Мпа, для размещения которого не требуется разрешения на строительство»

на землях государственная собственность на которые не разграничена и муниципальная собственность

на срок 1 год с 25.04.2023 г. по 24.04.2024 г.

Местоположение: Пермский край, Пермский муниципальный округ, п. Юго-Камский, ул. Металлистов, к дому 30.

Приложение: схема предполагаемых к использованию земель или части земельного участка.

Особые условия использования:

1. При размещении объекта учесть параметры ширины проезда улично-дорожной сети, во избежание сужения полосы отвода дороги.
2. Получение разрешения на производство земляных работ.

Заместитель председателя комитета
имущественных отношений администрации
Пермского муниципального округа



М.В. Королева

(подпись, печать)

Схема предполагаемых к использованию земель или части земельного участка

Объект: Газопровод давлением до 1,2 Мпа, для размещения которого не требуется разрешения на строительство

Местоположение: расположенных по адресу: Пермский край, м.о. Пермский, п. Юго-Камский, ул. Металлистов, к дому 30

Площадь земель или части земельного участка, кв.м.: 1963

Категория земель: земли населенных пунктов


Вид разрешенного использования: -

Описание границ смежных землепользователей:

- От точки н1 до точки н4 - земельный участок с кадастровым номером 59:32:0100009:6269
- От точки н4 до точки н7 - земли общего пользования
- От точки н7 до точки н10 - земельный участок с кадастровым номером 59:32:0100009:6503
- От точки н10 до точки н11 - земли общего пользования
- От точки н11 до точки н15 - земельный участок с кадастровым номером 59:32:0100009:13775
- От точки н15 до точки н20 - земельный участок с кадастровым номером 59:32:0100009:13776
- От точки н20 до точки н25 - земельный участок с кадастровым номером 59:32:0100009:5293
- От точки н25 до точки н26 - земли общего пользования
- От точки н26 до точки н31 - земельный участок с кадастровым номером 59:32:0100009:5622
- От точки н31 до точки н37 - земли общего пользования
- От точки н37 до точки н38 - земельный участок с кадастровым номером 59:32:0100009:83
- От точки н38 до точки н39 - земельный участок с кадастровым номером 59:32:0100009:4376
- От точки н39 до точки н40 - земельный участок с кадастровым номером 59:32:0100009:5496
- От точки н40 до точки н1 - земли общего пользования

Каталог координат, м

№ точки границы	X	Y
н1	484086.13	2193077.36
н2	484093.26	2193080.50
н3	484094.52	2193078.53
н4	484097.17	2193079.40
н5	484094.39	2193086.15
н6	484097.53	2193087.54
н7	484093.43	2193097.34
н8	484073.74	2193089.56
н9	484072.36	2193089.02
н10	484071.93	2193088.84
н11	484038.45	2193073.57
н12	484033.52	2193071.31
н13	484032.73	2193070.95
н14	484033.78	2193068.72
н15	484029.98	2193066.91
н16	484029.14	2193066.50
н17	484028.64	2193066.26
н18	484026.02	2193065.01
н19	484025.07	2193066.13
н20	484024.58	2193066.70
н21	484024.54	2193065.77
н22	483994.70	2193052.96
н23	483989.47	2193064.71
н24	483980.32	2193090.69
н25	483981.45	2193091.50
н26	483979.74	2193096.01
н27	483979.25	2193095.83
н28	483977.50	2193095.14
н29	483974.78	2193102.37
н30	483976.34	2193103.48
н31	483973.51	2193110.38
н32	483973.29	2193110.48
н33	483972.89	2193110.38
н34	483967.27	2193129.00
н35	483965.67	2193133.41
н36	483957.41	2193130.74
н37	483958.53	2193126.87
н38	483960.06	2193121.68
н39	483961.58	2193116.52
н40	483964.17	2193108.04
н41	483965.93	2193107.90
н42	483970.41	2193096.23
н43	483975.99	2193080.97
н44	483978.98	2193070.82
н45	483979.41	2193070.92
н46	483991.41	2193040.46
н47	484084.33	2193081.69
н1	484086.13	2193077.36

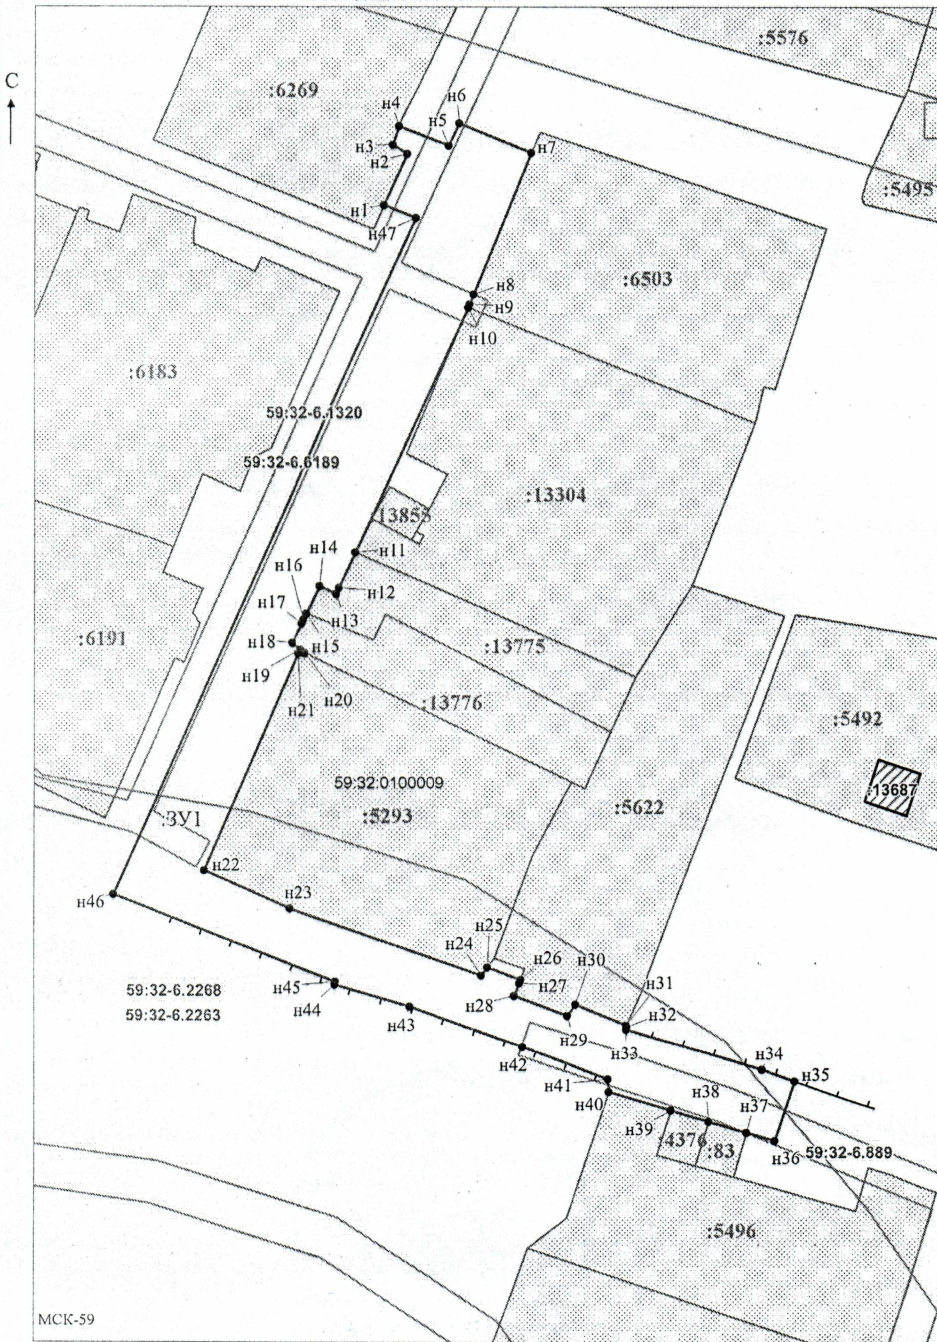

Условные обозначения:

- предполагаемый участок земель, на которых планируется размещение объекта
 - :6269 - границы и номер земельного участка, сведения о которых внесены в ЕГРН
 - :13687 - границы и номер объекта капитального строительства, сведения о которых внесены в ЕГРН
 - граница кадастрового квартала
 - 59:32-6.1320 - зоны с особыми условиями использования территории, сведения о которых внесены в ЕГРН
 - :3У1 - обозначение запрашиваемого земельного участка
 - н1 - характерная точка границ земель или части земельного участка
- 59:32:0100009 - номер кадастрового квартала

Масштаб 1:500

Заявитель: И.В. Офишкина / Офишкина И.В.
 МП (подпись, расшифровка подписи)
 (для юридических лиц и индивидуальных предпринимателей)