



**КОМИТЕТ ИМУЩЕСТВЕННЫХ ОТНОШЕНИЙ  
АДМИНИСТРАЦИИ ПЕРМСКОГО МУНИЦИПАЛЬНОГО ОКРУГА**

**РЕШЕНИЕ**

о размещении объектов № 823

Пермский край  
Пермский округ

26.04.2023

Комитет имущественных отношений администрации Пермского муниципального округа разрешает Акционерному обществу «Газпром газораспределение Пермь» (ИНН 5902183841, ОГРН 2125902017723, почтовый адрес: 614000, г. Пермь, ул. Петропавловская, 43)

размещение объекта «газопровод-ввод до границы земельного участка по адресу: ул. Майская 16, с. Нижний Пальник (газопровод давлением до 1.2 Мпа, для размещения которого не требуется разрешения на строительство)»

на землях государственная собственность на которые не разграничена и муниципальная собственность

на срок 1 год с 26.04.2023 г. по 25.04.2024 г.

Местоположение: Пермский край, Пермский муниципальный округ, с. Нижний Пальник, ул. Майская.

Приложение: схема предполагаемых к использованию земель или части земельного участка.

Особые условия использования:

1. При размещении объекта учесть параметры ширины проезда улично-дорожной сети, во избежание сужения полосы отвода дороги.
2. Получение разрешения на производство земляных работ.

Заместитель председателя комитета  
имущественных отношений администрации  
Пермского муниципального округа

  
(подпись, печать)

М.В. Королева





## Схема предполагаемых к использованию земель или части земельного участка

Объект: "Газопровод-ввод до границы земельного участка по адресу: ул. Майская 16, с. Нижний Пальник"


Местоположение: Пермский край, Пермский муниципальный округ, с. Нижний Пальник, ул. Майская

Площадь земель или части земельного участка, кв.м.: 975

Категория земель: земли населённых пунктов

Вид разрешенного использования земельного участка: отсутствует

№ точки границы	Каталог координат (МСК-59), м		№ точки границы	Каталог координат (МСК-59), м	
	X	Y		X	Y
1	473361.43	2235905.87	9	473333.30	2235988.66
2	473360.26	2235909.90	10	473333.29	2235941.70
3	473348.63	2235908.45	11	473333.29	2235900.98
4	473348.59	2235912.55	12	473334.03	2235897.33
5	473347.95	2235912.37	13	473336.60	2235897.85
6	473342.55	2235910.80	14	473343.83	2235899.31
7	473342.81	2235988.43	15	473343.55	2235900.68
8	473335.77	2235988.60	16	473348.01	2235901.97

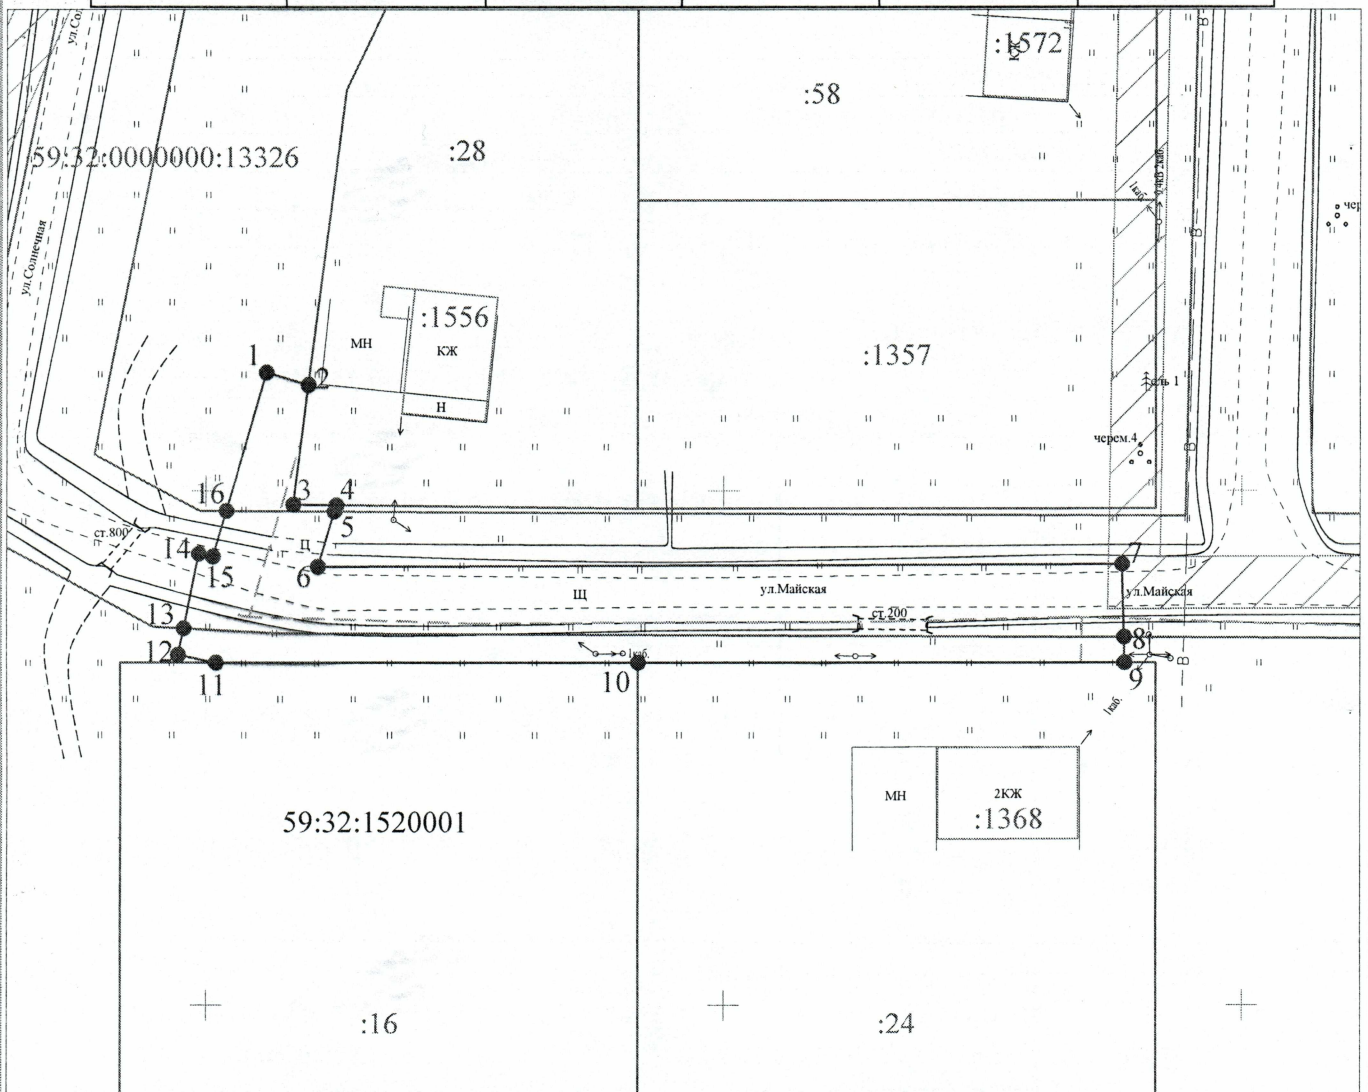

Условные обозначения:

- 1 — граница предполагаемых к использованию земель или части земельного участка
- 2 — граница земельного участка ранее учтенного в ЕГРН
- 59:32:1520001 — граница кадастрового квартала
- :28 — кадастровый номер квартала
- :28 — кадастровый номер земельного участка в кадастровом квартале
- проектируемый газопровод-ввод
- существующий газопровод

Масштаб 1:700

**Описание границ смежных землепользователей:**

от т.1 до т.2, от т.4 до т.5, от т.8 до т.9, от т.11 до т.13, от т.16 до т.1 — земли неразграниченной государственной (муниципальной) собственности  
 от т.2 до т.4 — земельный участок с кадастровым номером 59:32:1520001:28  
 от т.9 до т.10 — земельный участок с кадастровым номером 59:32:1520001:24  
 от т.10 до т.11 — земельный участок с кадастровым номером 59:32:1520001:16

Заявитель

*(подпись, расшифровка подписи)*  
 МП  
 (для юридических лиц и ИП)

Косачев О.В., по доверенности  
 № 1853 от 28.12.2022

Верно