



**КОМИТЕТ ИМУЩЕСТВЕННЫХ ОТНОШЕНИЙ  
АДМИНИСТРАЦИИ ПЕРМСКОГО МУНИЦИПАЛЬНОГО ОКРУГА**

**РЕШЕНИЕ**

о размещении объектов № 860

Пермский край  
Пермский округ

26.04.2023

Комитет имущественных отношений администрации Пермского муниципального округа разрешает Открытому акционерному обществу «Межрегиональная распределительная сетевая компания Урала» (ИНН 6671163413, ОГРН 1056604000970, почтовый адрес: 620026, г. Екатеринбург, ул. Мамина Сибиряка, д. 140)

размещение объекта «Строительство ВЛ 0,4 кВ с установкой ПУ для электроснабжения деревни Горшки (4500071763)»

на землях государственная собственность на которые не разграничена.

на срок бессрочно.

Местоположение: Пермский край, Пермский муниципальный округ, д. Горшки.

Приложение: схема предполагаемых к использованию земель или части земельного участка.

Особые условия использования:

1. При установке опор электросетевого хозяйства учесть параметры ширины проезда улично-дорожной сети, во избежание сужения полосы отвода дороги. Установить опоры на расстоянии не более 2 метров от границ земельного участка.

2. Получение разрешения на производство земляных работ.

Заместитель председателя комитета,  
начальник отдела муниципального  
земельного контроля



(подпись, печать)

М.В. Королева

**Схема предполагаемого использования земель или части земельного участка**


**Объект:** "Строительство ВЛ 0,4 кВ с установкой ПУ для электроснабжения деревни Горшки (4500071763)"

**Площадь земель или части земельного участка:** 343 кв.м.

**Местоположение:** Пермский край, Пермский муниципальный округ, д. Горшки

**Категория земель:** земли населенных пунктов

**Вид разрешенного использования:-**

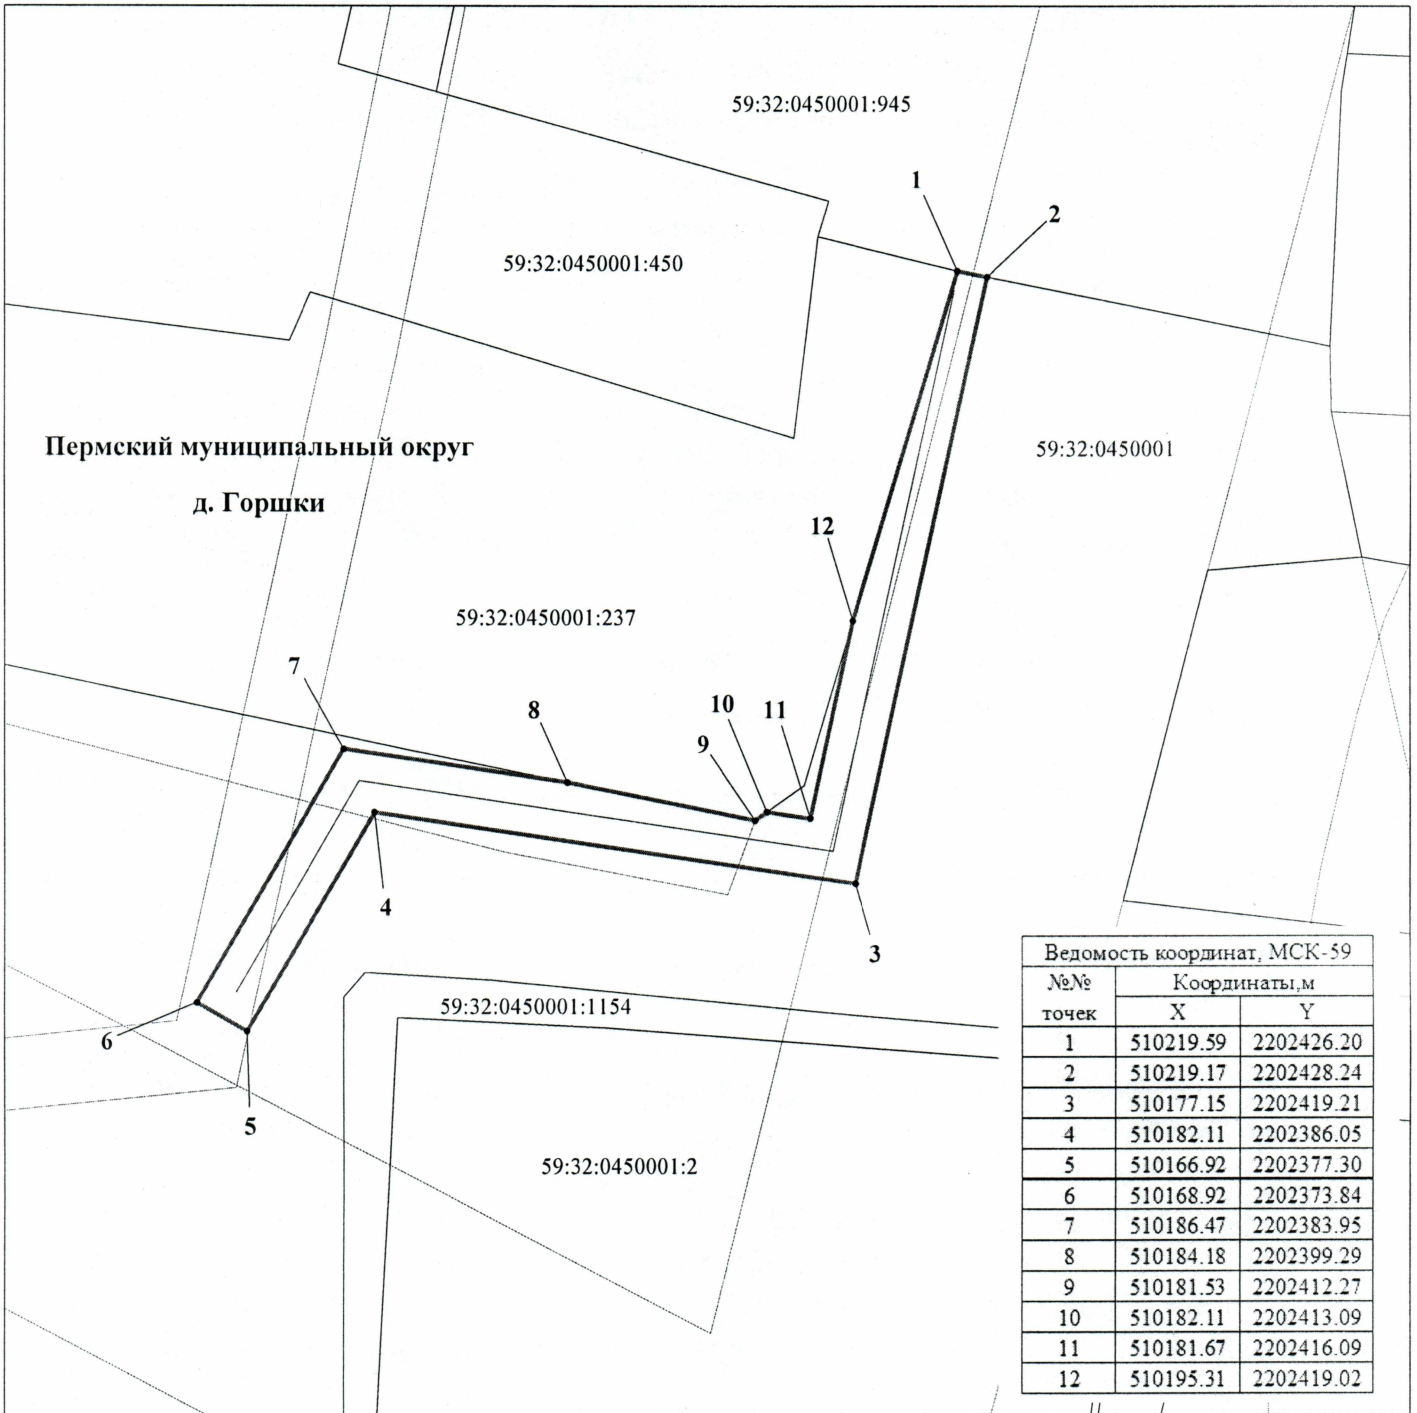

Ведомость координат, МСК-59		
№№ точек	Координаты, м	
	X	Y
1	510219.59	2202426.20
2	510219.17	2202428.24
3	510177.15	2202419.21
4	510182.11	2202386.05
5	510166.92	2202377.30
6	510168.92	2202373.84
7	510186.47	2202383.95
8	510184.18	2202399.29
9	510181.53	2202412.27
10	510182.11	2202413.09
11	510181.67	2202416.09
12	510195.31	2202419.02

**М 1:500**

**Условные обозначения:**

- 59:32:0450001 кадастровый номер квартала
- 59:32:0450001:237 кадастровый номер земельного участка
- граница кадастрового квартала
- существующая часть границы, сведения о которой достаточны для определения её местоположения
- граница вновь образованного земельного участка
- поворотная точка границы участка
- 1 надпись номера вновь образованной точки
- проектируемая линия ВЛ-0,4 кВ
- ЗОУИТ

**Описание границ смежных землепользователей:**

- 1-2 - 59:32:0450001:945
- 2-8, 10-12 - свободные муниципальные земли
- 8-10, 12-1 - 59:32:0450001:237

**Заявитель** ОАО "МРСК-Урала"

по доверенности № 59 АА 4190272 от 07.02.2023

