



**КОМИТЕТ ИМУЩЕСТВЕННЫХ ОТНОШЕНИЙ
АДМИНИСТРАЦИИ ПЕРМСКОГО МУНИЦИПАЛЬНОГО ОКРУГА**

РЕШЕНИЕ

о размещении объектов № 861

Пермский край
Пермский округ

26.04.2023

Комитет имущественных отношений администрации Пермского муниципального округа разрешает Открытому акционерному обществу «Межрегиональная распределительная сетевая компания Урала» (ИНН 6671163413, ОГРН 1056604000970, почтовый адрес: 620026, г. Екатеринбург, ул. Мамина Сибиряка, д. 140)

размещение объекта «Строительство ВЛ 0,4 кВ с установкой ПУ для электроснабжения деревни Горшки (4500079659)»

на землях государственная собственность на которые не разграничена.

на срок бессрочно.

Местоположение: Пермский край, Пермский муниципальный округ, д. Горшки.

Приложение: схема предполагаемых к использованию земель или части земельного участка.

Особые условия использования:

1. При установке опор электросетевого хозяйства учесть параметры ширины проезда улично-дорожной сети, во избежание сужения полосы отвода дороги. Установить опоры на расстоянии не более 2 метров от границ земельного участка.

2. Получение разрешения на производство земляных работ.

Заместитель председателя комитета,
начальник отдела муниципального
земельного контроля



(подпись, печать)

М.В. Королева

Схема предполагаемого использования земель или части земельного участка


Объект: "Строительство ВЛ 0,4 кВ с установкой ПУ для электроснабжения деревни Горшки (4500079659)"

Площадь земель или части земельного участка: 179 кв.м.

Местоположение: Пермский край, Пермский муниципальный округ, д. Горшки

Категория земель: земли населенных пунктов

Вид разрешенного использования:-

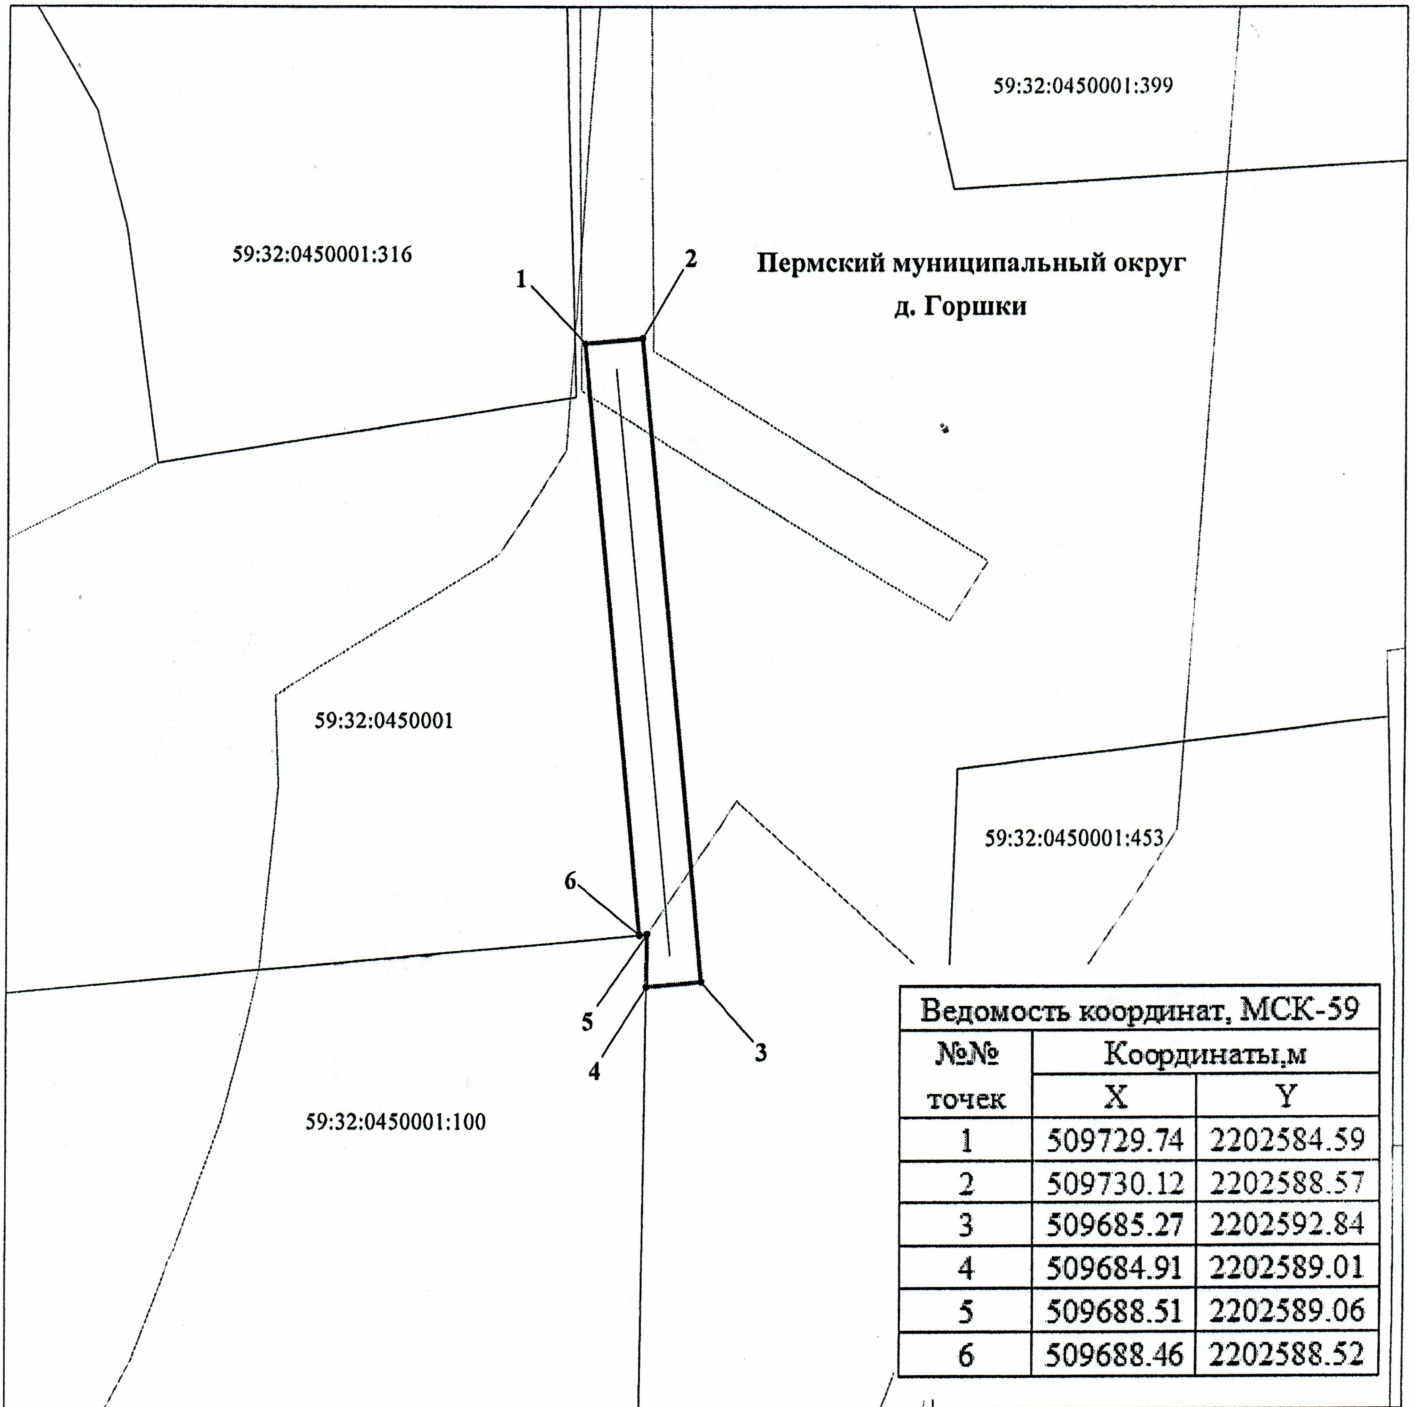

№№ точек	Координаты, м	
	X	Y
1	509729.74	2202584.59
2	509730.12	2202588.57
3	509685.27	2202592.84
4	509684.91	2202589.01
5	509688.51	2202589.06
6	509688.46	2202588.52

М 1:500

Условные обозначения:

- 59:32:0450001 кадастровый номер квартала
- 59:32:0450001:100 кадастровый номер земельного участка
- граница кадастрового квартала
- существующая часть границы, сведения о которой достаточны для определения её местоположения
- граница вновь образованного земельного участка
- поворотная точка границы участка
- 1 надпись номера вновь образованной точки
- проектируемая линия ВЛ-0,4 кВ
- ЗОУИТ

Описание границ смежных землепользователей:

- 1-4, 6-1 - свободные муниципальные земли
- 4-6 - 59:32:0450001:100

Заявитель ОАО "МРСК-Урала"

по доверенности № 59 АА 4190272 от 07.02.2025 г. ООО "С.А."

