



**КОМИТЕТ ИМУЩЕСТВЕННЫХ ОТНОШЕНИЙ  
АДМИНИСТРАЦИИ ПЕРМСКОГО МУНИЦИПАЛЬНОГО ОКРУГА**

**РЕШЕНИЕ**

о размещении объектов № 862

Пермский край  
Пермский округ

26.04.2023

Комитет имущественных отношений администрации Пермского муниципального округа разрешает Открытому акционерному обществу «Межрегиональная распределительная сетевая компания Урала» (ИНН 6671163413, ОГРН 1056604000970, почтовый адрес: 620026, г. Екатеринбург, ул. Мамина Сибиряка, д. 140)

размещение объекта «Строительство ВЛ 0,4 кВ с установкой ПУ для электроснабжения деревни Горшки (4500071546)»

на землях государственная собственность на которые не разграничена.

на срок бессрочно.

Местоположение: Пермский край, Пермский муниципальный округ, д. Горшки.

Приложение: схема предполагаемых к использованию земель или части земельного участка.

Особые условия использования:

1. При установке опор электросетевого хозяйства учесть параметры ширины проезда улично-дорожной сети, во избежание сужения полосы отвода дороги. Установить опоры на расстоянии не более 2 метров от границ земельного участка.

2. Получение разрешения на производство земляных работ.

Заместитель председателя комитета,  
начальник отдела муниципального  
земельного контроля



(подпись, печать)

М.В. Королева

**Схема предполагаемого использования земель или части земельного участка**


**Объект:** "Строительство ВЛ 0,4 кВ с установкой ПУ для электроснабжения деревни Горшки (4500071546)"

**Площадь земель или части земельного участка:** 76 кв.м.

**Местоположение:** Пермский край, Пермский муниципальный округ, д. Горшки

**Категория земель:** земли населенных пунктов

**Вид разрешенного использования:-**

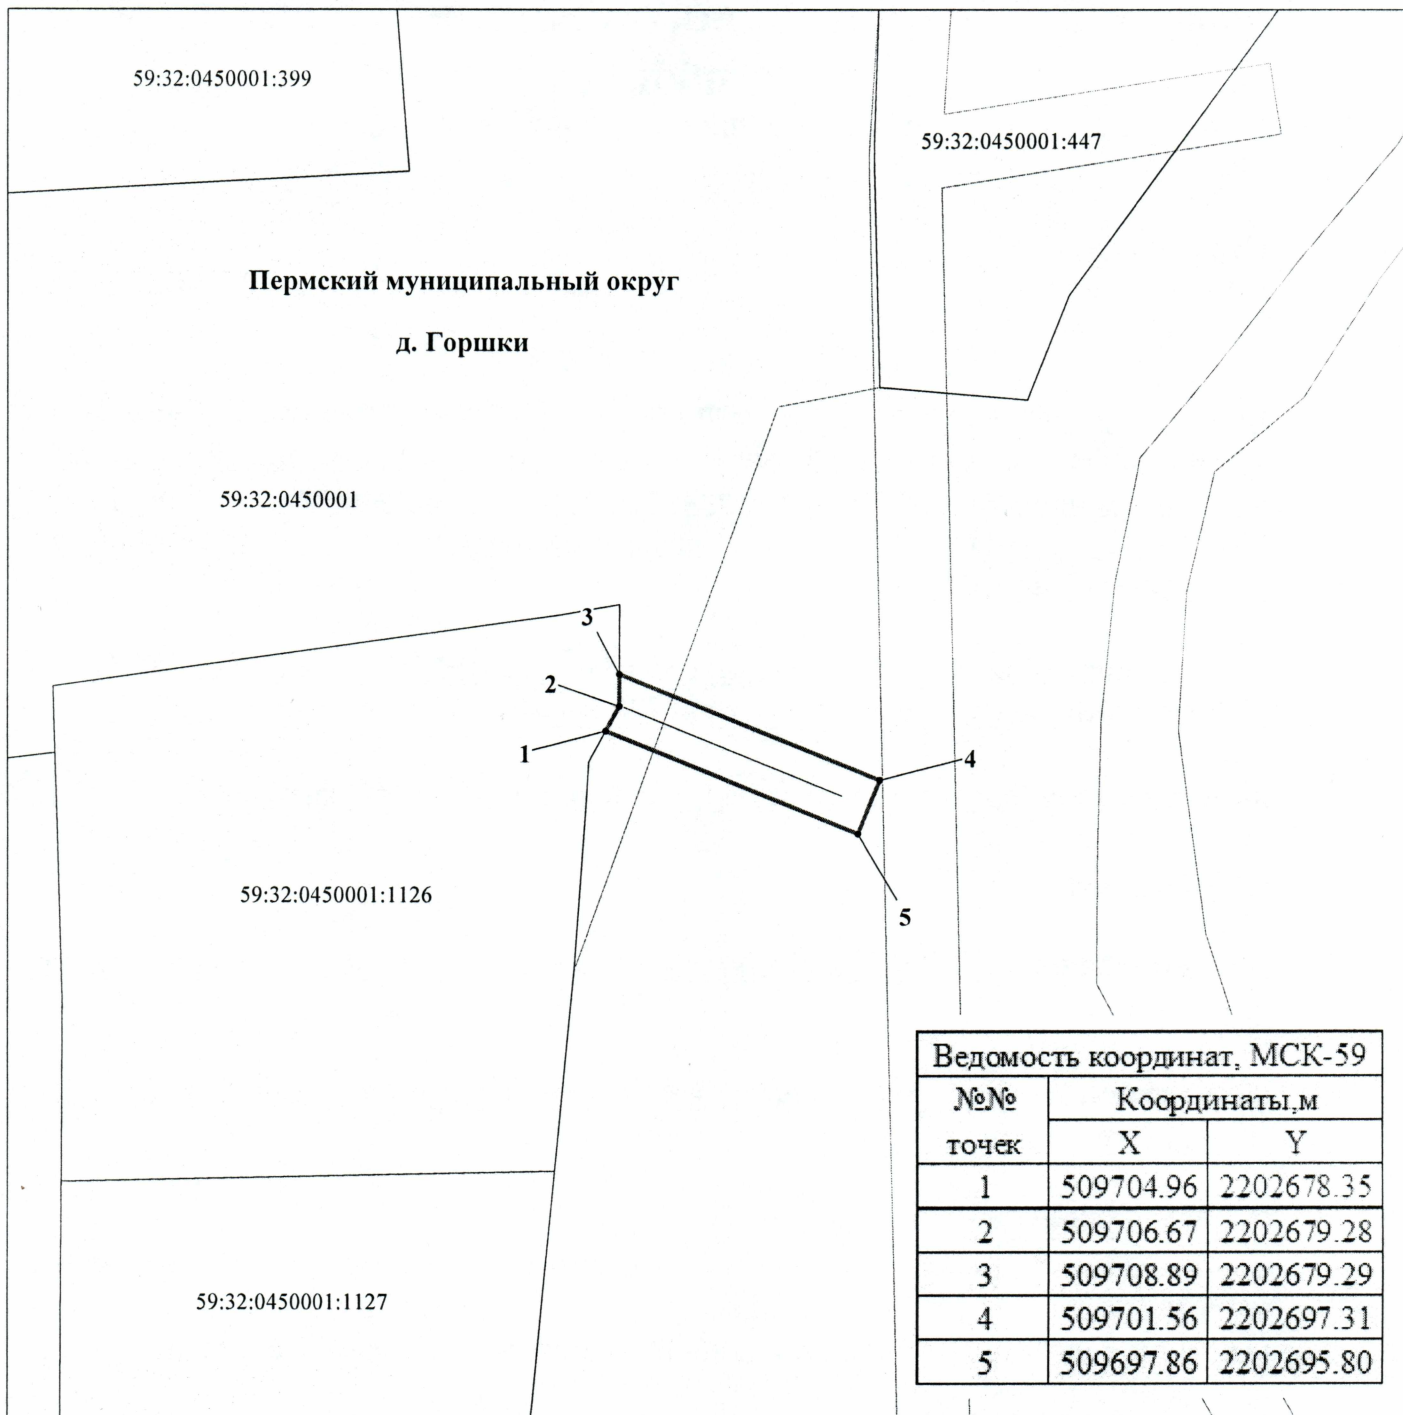

| Ведомость координат, МСК-59 |               |            |
|-----------------------------|---------------|------------|
| №№ точек                    | Координаты, м |            |
|                             | X             | Y          |
| 1                           | 509704.96     | 2202678.35 |
| 2                           | 509706.67     | 2202679.28 |
| 3                           | 509708.89     | 2202679.29 |
| 4                           | 509701.56     | 2202697.31 |
| 5                           | 509697.86     | 2202695.80 |

**М 1:500**

**Условные обозначения:**

- 59:32:0450001 кадастровый номер квартала
- 59:32:0450001:1126 кадастровый номер земельного участка
- граница кадастрового квартала
- существующая часть границы, сведения о которой достаточны для определения её местоположения
- граница вновь образованного земельного участка
- поворотная точка границы участка
- 1 надпись номера вновь образованной точки
- проектируемая линия ВЛ-0,4 кВ
- ЗОУИТ

**Описание границ смежных землепользователей:**

- 1-3 - 59:32:0450001:1126
- 3-1 - свободные муниципальные земли

**Заявитель** ОАО "МРСК-Урала"

по доверенности № 59 АА 4190272 от 07.02.2023

