



**КОМИТЕТ ИМУЩЕСТВЕННЫХ ОТНОШЕНИЙ  
АДМИНИСТРАЦИИ ПЕРМСКОГО МУНИЦИПАЛЬНОГО ОКРУГА**

**РЕШЕНИЕ**

о размещении объектов № 888

Пермский край  
Пермский округ

03.05.2023

Комитет имущественных отношений администрации Пермского муниципального округа разрешает Открытому акционерному обществу «Межрегиональная распределительная сетевая компания Урала» (ИНН 6671163413, ОГРН 1056604000970, почтовый адрес: 620026, г. Екатеринбург, ул. Мамина Сибиряка, д. 140)

размещение объекта «Строительство ВЛ 0,4 кВ с установкой ПУ для электроснабжения деревни Кеты (4500075942)»

на землях муниципальная собственность.

на срок бессрочно.

Местоположение: Пермский край, Пермский муниципальный округ, д. Кеты.

Приложение: схема предполагаемых к использованию земель или части земельного участка.

Особые условия использования:

1. При установке опор электросетевого хозяйства учесть параметры ширины проезда улично-дорожной сети, во избежание сужения полосы отвода дороги. Установить опоры на расстоянии не более 2 метров от границ земельного участка.

2. Получение разрешения на производство земляных работ.

Заместитель председателя комитета,  
начальник отдела муниципального  
земельного контроля

  
(подпись, печать)

М.В. Королева

**Схема предполагаемого использования земель или части земельного участка**


**Объект:** "Строительство ВЛ 0,4 кВ с установкой ПУ для электроснабжения деревни Кеты (4500075942)"

**Площадь земель или части земельного участка:** 85 кв.м.

**Местоположение:** Пермский край, Пермский муниципальный округ

**Категория земель:** земли сельскохозяйственного назначения

**Вид разрешенного использования:-**

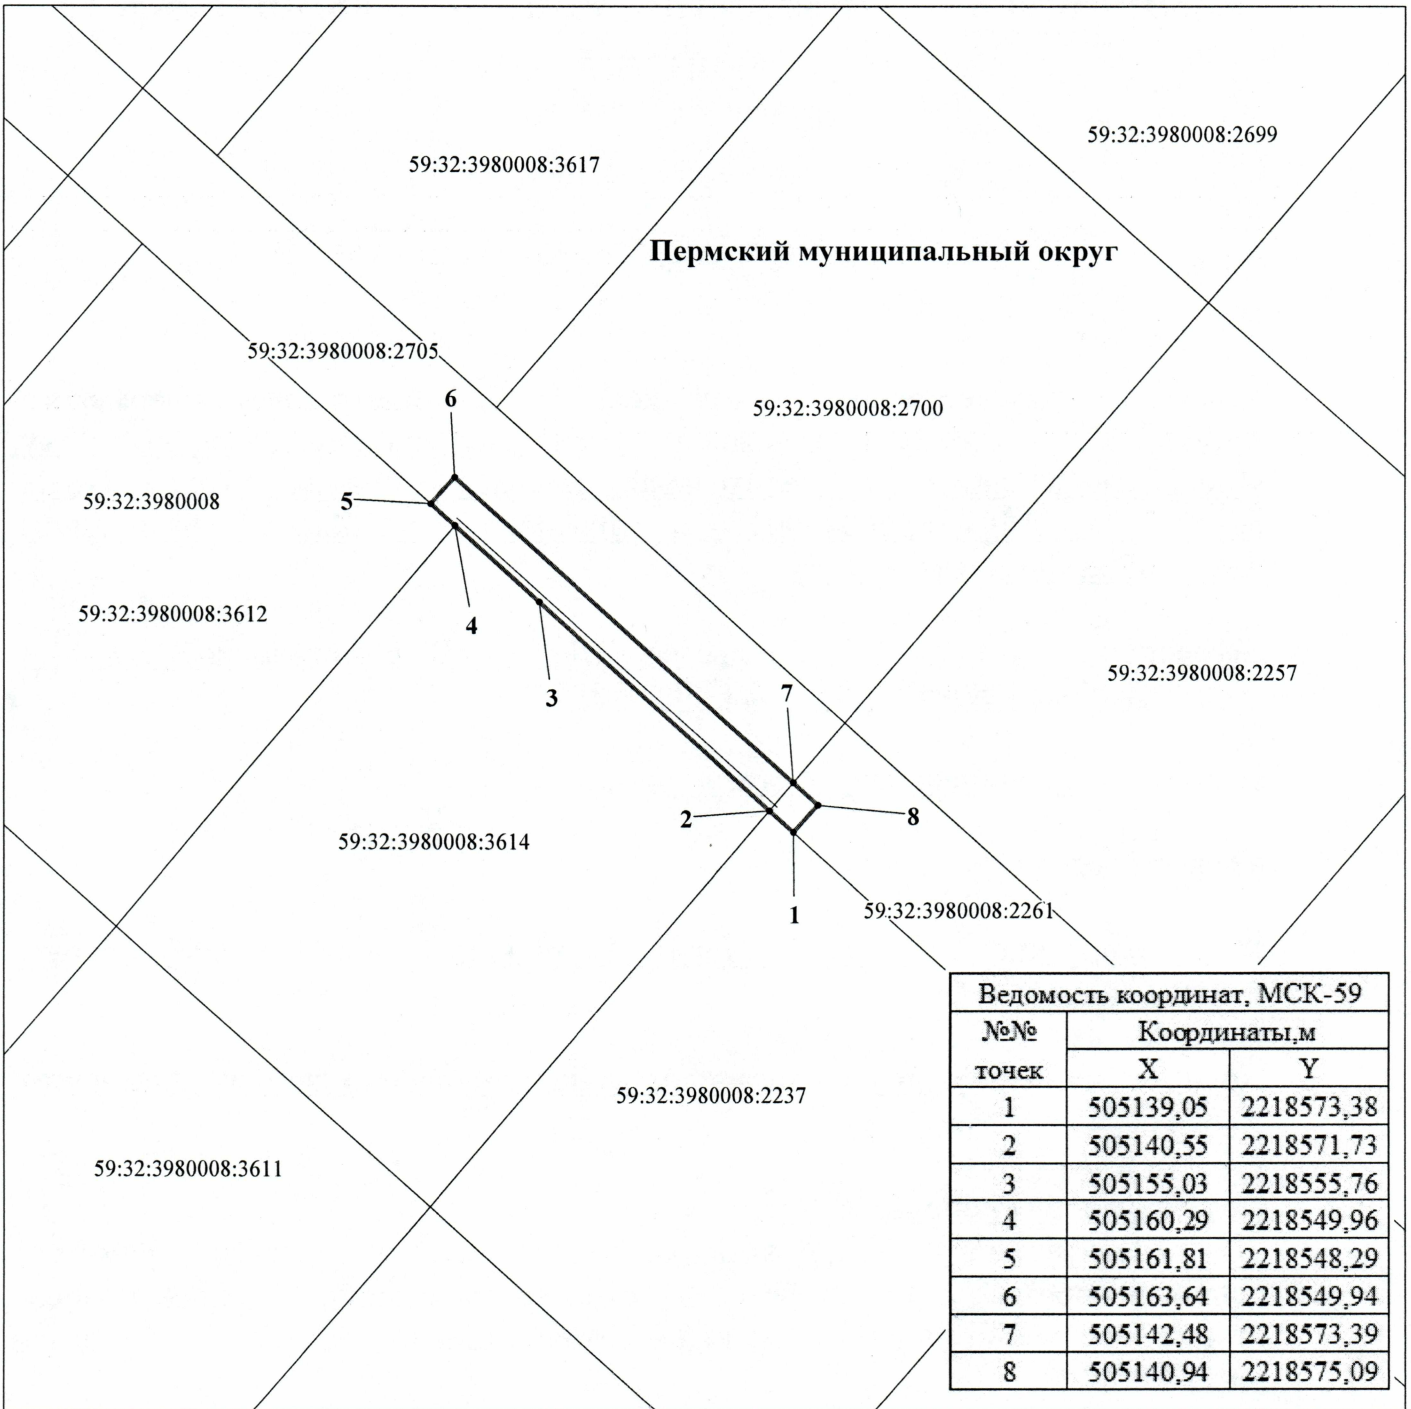

Ведомость координат, МСК-59		
№№ точек	Координаты, м	
	X	Y
1	505139,05	2218573,38
2	505140,55	2218571,73
3	505155,03	2218555,76
4	505160,29	2218549,96
5	505161,81	2218548,29
6	505163,64	2218549,94
7	505142,48	2218573,39
8	505140,94	2218575,09

**М 1:500**

**Условные обозначения:**

- 59:32:3980008 кадастровый номер квартала
- 59:32:3980008:2261 кадастровый номер земельного участка
- граница кадастрового квартала
- существующая часть границы, сведения о которой достаточны для определения её местоположения
- граница вновь образованного земельного участка
- поворотная точка границы участка
- 1 надпись номера вновь образованной точки
- проектируемая линия ВЛ-0,4 кВ
- ЗОУИТ

**Описание границ смежных землепользователей:**

- 1-2 - 59:32:3980008:2237
- 2-4 - 59:32:3980008:3614
- 4-5 - 59:32:3980008:3612
- 5-7 - 59:32:3980008:2705
- 7-1 - 59:32:3980008:2261

**Заявитель** ОАО "МРСК-Урала"

по доверенности № 59 АА 4190272 от 07.02.2019



Луценко С.А.