



**КОМИТЕТ ИМУЩЕСТВЕННЫХ ОТНОШЕНИЙ
АДМИНИСТРАЦИИ ПЕРМСКОГО МУНИЦИПАЛЬНОГО ОКРУГА**

РЕШЕНИЕ

о размещении объектов № 889

Пермский край
Пермский округ

03.05.2023

Комитет имущественных отношений администрации Пермского муниципального округа разрешает Открытому акционерному обществу «Межрегиональная распределительная сетевая компания Урала» (ИНН 6671163413, ОГРН 1056604000970, почтовый адрес: 620026, г. Екатеринбург, ул. Мамина Сибирика, д. 140)

размещение объекта «Строительство ВЛ 0,4 кВ с установкой ПУ для электроснабжения деревни Косотуриха (4500076735)»

на землях муниципальная собственность.

на срок бессрочно.

Местоположение: Пермский край, Пермский муниципальный округ, д. Косотуриха.

Приложение: схема предполагаемых к использованию земель или части земельного участка.

Особые условия использования:

1. При установке опор электросетевого хозяйства учесть параметры ширины проезда улично-дорожной сети, во избежание сужения полосы отвода дороги. Установить опоры на расстоянии не более 2 метров от границ земельного участка.

2. Получение разрешения на производство земляных работ.

Заместитель председателя комитета,
начальник отдела муниципального
земельного контроля



(подпись, печать)

М.В. Королева

Схема предполагаемого использования земель или части земельного участка


Объект: "Строительство ВЛ 0,4 кВ с установкой ПУ для электроснабжения деревни Косотуриха (4500076735)"

Площадь земель или части земельного участка: 67 кв.м.

Местоположение: Пермский край, Пермский муниципальный округ, д. Косотуриха

Категория земель: земли населённых пунктов

Вид разрешенного использования:-

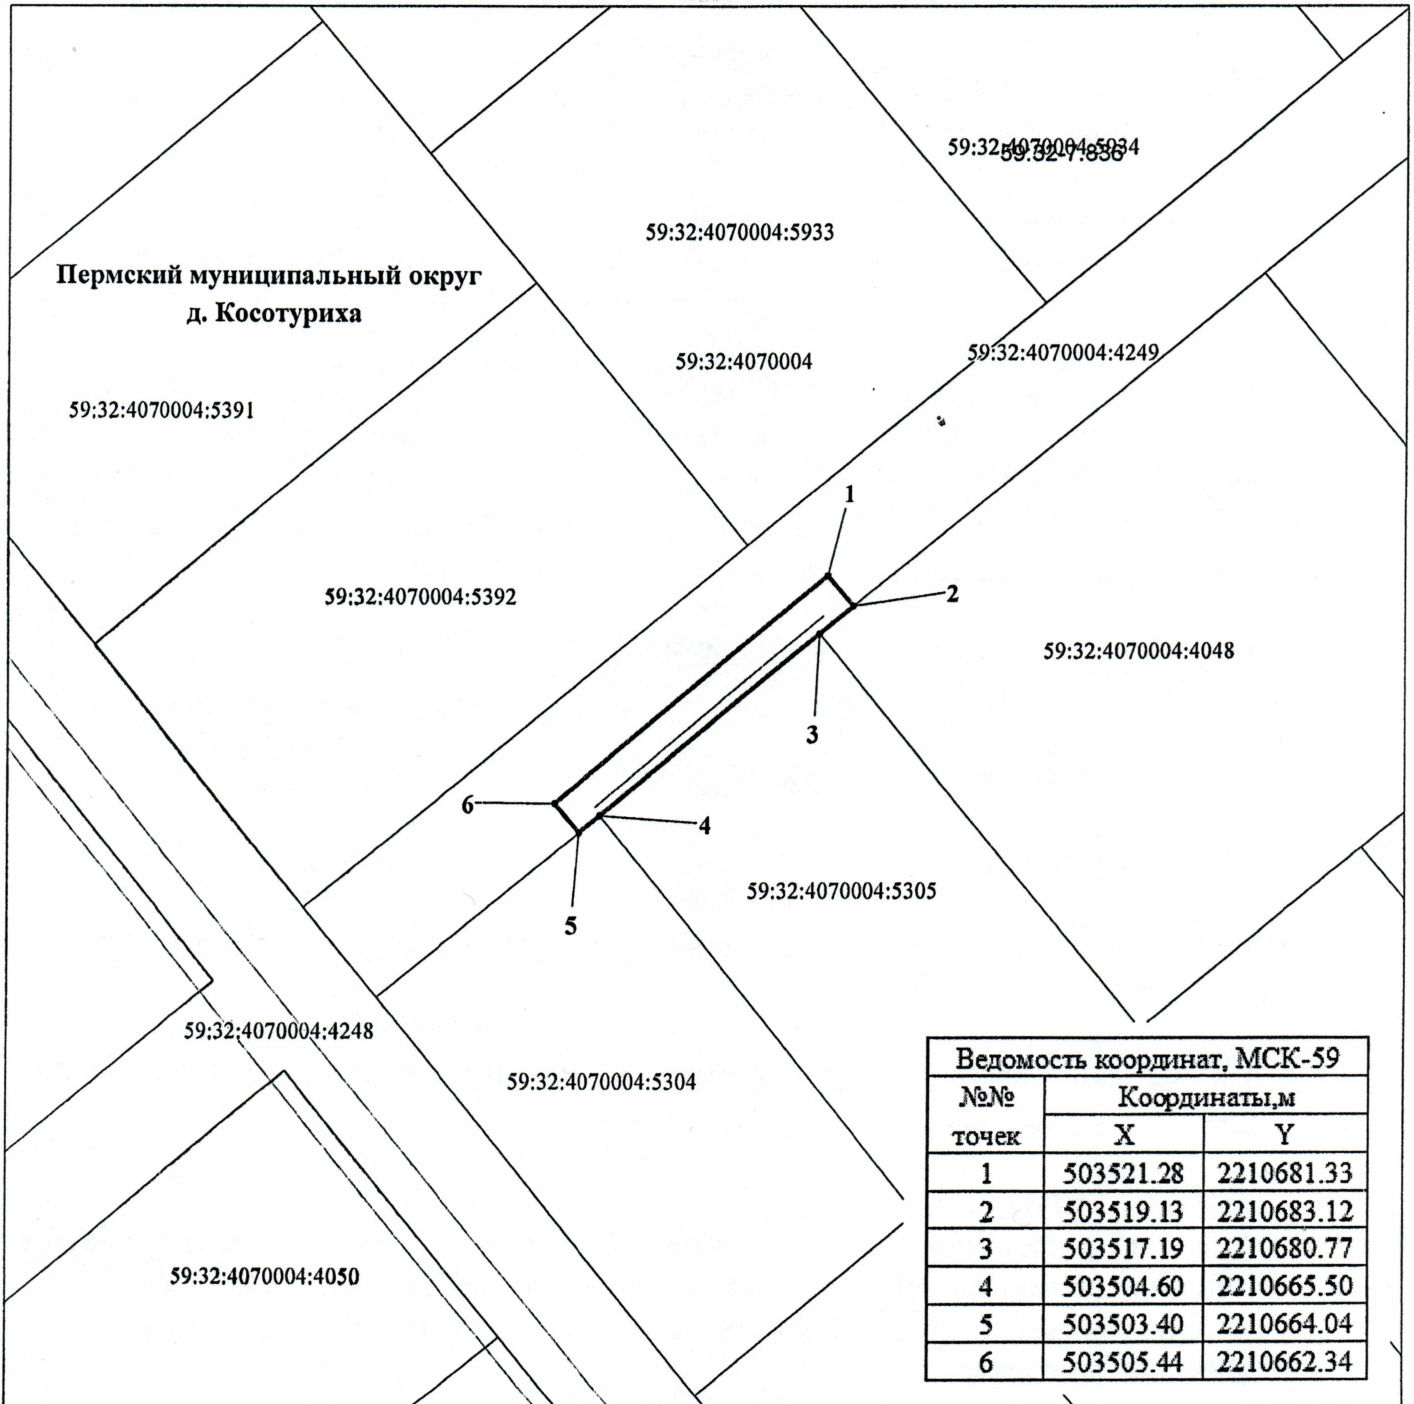

Ведомость координат, МСК-59		
№№ точек	Координаты, м	
	X	Y
1	503521.28	2210681.33
2	503519.13	2210683.12
3	503517.19	2210680.77
4	503504.60	2210665.50
5	503503.40	2210664.04
6	503505.44	2210662.34

М 1:500

Условные обозначения:

- 59:32:4070004 кадастровый номер квартала
- 59:32:4070004:4249 кадастровый номер земельного участка
- граница кадастрового квартала
- существующая часть границы, сведения о которой достаточны для определения её местоположения
- граница вновь образованного земельного участка
- поворотная точка границы участка
- 1 надпись номера вновь образованной точки
- проектируемая линия ВЛ-0,4 кВ
- ЗОУИТ

Описание границ смежных землепользователей:

- 1-2, 5-1 - 59:32:4070004:4249
- 2-3 - 59:32:4070004:4048
- 3-4 - 59:32:4070004:5305
- 4-5 - 59:32:4070004:5304

Заявитель ОАО "МРСК-Урала"

по доверенности № 59 АА 4190272 от 07.02.2021



Инженер С.А.