



**КОМИТЕТ ИМУЩЕСТВЕННЫХ ОТНОШЕНИЙ  
АДМИНИСТРАЦИИ ПЕРМСКОГО МУНИЦИПАЛЬНОГО ОКРУГА**

**РЕШЕНИЕ**

о размещении объектов № 890

Пермский край  
Пермский округ

03.05.2023

Комитет имущественных отношений администрации Пермского муниципального округа разрешает Открытому акционерному обществу «Межрегиональная распределительная сетевая компания Урала» (ИНН 6671163413, ОГРН 1056604000970, почтовый адрес: 620026, г. Екатеринбург, ул. Мамина Сибиряка, д. 140)

размещение объекта «Строительство ВЛ 10 кВ, ТП 10/0,4 кВ, ВЛ 0,4 кВ с установкой ПКУ 10 кВ для электроснабжения с. Култаево (4500082952)»

на землях государственная собственность на которые не разграничена.

на срок бессрочно.

Местоположение: Пермский край, Пермский муниципальный округ, с. Култаево.

Приложение: схема предполагаемых к использованию земель или части земельного участка.

Особые условия использования:

1. При установке опор электросетевого хозяйства учесть параметры ширины проезда улично-дорожной сети, во избежание сужения полосы отвода дороги. Установить опоры на расстоянии не более 2 метров от границ земельного участка.

2. Получение разрешения на производство земляных работ.

Заместитель председателя комитета,  
начальник отдела муниципального  
земельного контроля

  
М.В. Королева  
(подпись, печать)

М.В. Королева

**Схема предполагаемого использования земель или части земельного участка**


**Объект:** "Строительство ВЛ 10 кВ, ТП 10/0,4 кВ, ВЛ 0,4 кВ с установкой ПУ для электроснабжения с.Култаево (4500082952)"

**Площадь земель или части земельного участка:** 73 кв.м.

**Местоположение:** Пермский край, Пермский муниципальный округ, с. Култаево

**Категория земель:** земли населённых пунктов

**Вид разрешенного использования:** -

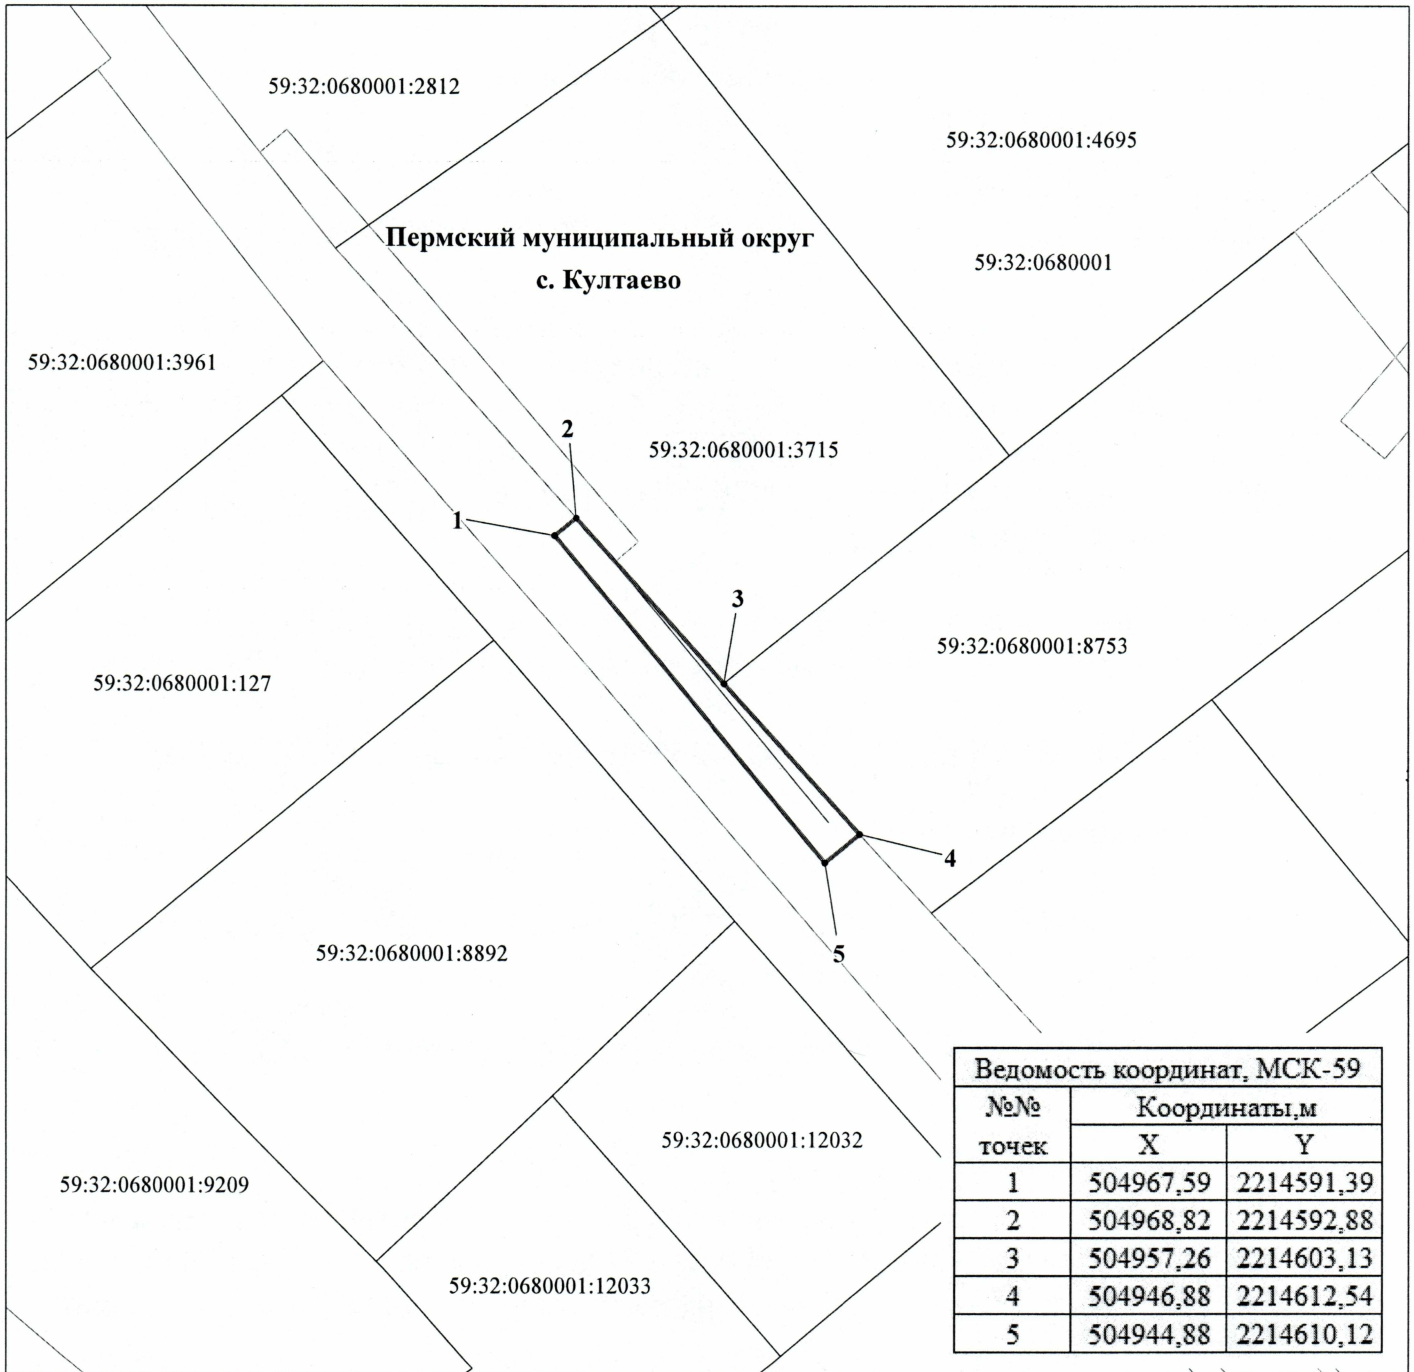

Ведомость координат, МСК-59		
№№ точек	Координаты, м	
	X	Y
1	504967,59	2214591,39
2	504968,82	2214592,88
3	504957,26	2214603,13
4	504946,88	2214612,54
5	504944,88	2214610,12

**М 1:500**

**Условные обозначения:**

- 59:32:0680001 кадастровый номер квартала
- 59:32:0680001:3715 кадастровый номер земельного участка
- \_\_\_\_\_ граница кадастрового квартала
- \_\_\_\_\_ существующая часть границы, сведения о которой достаточны для определения её местоположения
- \_\_\_\_\_ граница вновь образованного земельного участка
- поворотная точка границы участка
- 1 надпись номера вновь образованной точки
- проектируемая линия ВЛ-0,4 кВ
- ЗОУИТ

**Описание границ смежных землепользователей:**

- 1-2, 4-1 - свободные муниципальные земли
- 2-3 - 59:32:0680001:3715
- 3-4 - 59:32:0680001:8753

**Заявитель ОАО "МРСК-Урала"**

по доверенности № 59 АА 4190272 от 07.02.2023



Инженер С.А.