

**КОМИТЕТ ИМУЩЕСТВЕННЫХ ОТНОШЕНИЙ
АДМИНИСТРАЦИИ ПЕРМСКОГО МУНИЦИПАЛЬНОГО ОКРУГА**

РЕШЕНИЕ

о размещении объектов № 900

Пермский край
Пермский округ

03.05.2023

Комитет имущественных отношений администрации Пермского муниципального округа разрешает Акционерному обществу «Газпром газораспределение Пермь» (ИНН 5902183841, ОГРН 1025900512670, почтовый адрес: 614000, г. Пермь, ул. Петропавловская, 43)

размещение объекта «газопровод давлением до 1,2 Мпа, для размещения которого не требуется разрешения на строительство по адресу: Пермский край, м.о. Пермский, кв-л Копыловский, ул. Березовая, д. 38»

на землях государственная собственность на которые не разграничена

на срок 1 год с 03.05.2023 г. по 02.05.2024 г.

Местоположение: Пермский край, Пермский м.о., с. Култаево, ул. Таежная.

Приложение: схема предполагаемых к использованию земель или части земельного участка.

Особые условия использования:

1. При размещении объекта учесть параметры ширины проезда улично-дорожной сети, во избежание сужения полосы отвода дороги.
2. Получение разрешения на производство земляных работ.

Заместитель председателя комитета,
начальник отдела муниципального
земельного контроля



(подпись, печать)

М.В. Королева

Схема предполагаемых к использованию земель или части земельного участка

Объект: Газопровод давлением до 1,2 Мпа, для размещения которого не требуется разрешения на строительство по адресу: Пермский край, м.о. Пермский, кв-л Копыловский, ул. Березовая, д. 38

Местоположение: расположенных по адресу: Пермский край, м.о. Пермский, с. Кудгасво, ул. Таежная

Каталог координат, м

Площадь земель или части земельного участка, кв.м.: 274


Категория земель: земли населенных пунктов

Вид разрешенного использования: -

Описание границ смежных землепользователей:

- От точки н1 до точки н2 - земельный участок с кадастровым номером 59:32:3250002:536
- От точки н2 до точки н4 - земли общего пользования
- От точки н4 до точки н8 - земельный участок с кадастровым номером 59:32:0680001:8694
- От точки н8 до точки н10 - земли общего пользования
- От точки н10 до точки н11 - земельный участок с кадастровым номером 59:32:0680001:8645
- От точки н11 до точки н13 - земли общего пользования
- От точки н13 до точки н15 - земельный участок с кадастровым номером 59:32:0680001:8694
- От точки н15 до точки н1 - земли общего пользования

№ точки границы	X	Y
n1	506554.68	2213246.46
n2	506558.42	2213251.09
n3	506554.99	2213250.49
n4	506545.97	2213249.89
n5	506539.94	2213252.01
n6	506510.87	2213285.96
n7	506506.67	2213291.56
n8	506504.19	2213289.70
n9	506503.47	2213289.16
n10	506507.80	2213284.04
n11	506535.23	2213251.25
n12	506537.60	2213248.61
n13	506541.94	2213247.05
n14	506545.32	2213245.84
n15	506546.55	2213245.92
n1	506554.68	2213246.46

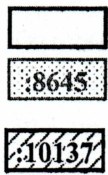


- предполагаемый участок земель, на которых планируется размещение объекта
- границы и номер земельного участка, сведения о которых внесены в ЕГРН
- границы и номер объекта капитального строительства, сведения о которых внесены в ЕГРН
- граница муниципального образования

Условные обозначения:

- 59:32-6.553 - зоны с особыми условиями использования территории, сведения о которых внесены в ЕГРН
- :3У1 - обозначение запрашиваемого земельного участка
- н1 - характерная точка границ земель или части земельного участка
- 59:32:0680001 - номер кадастрового квартала

С ↑

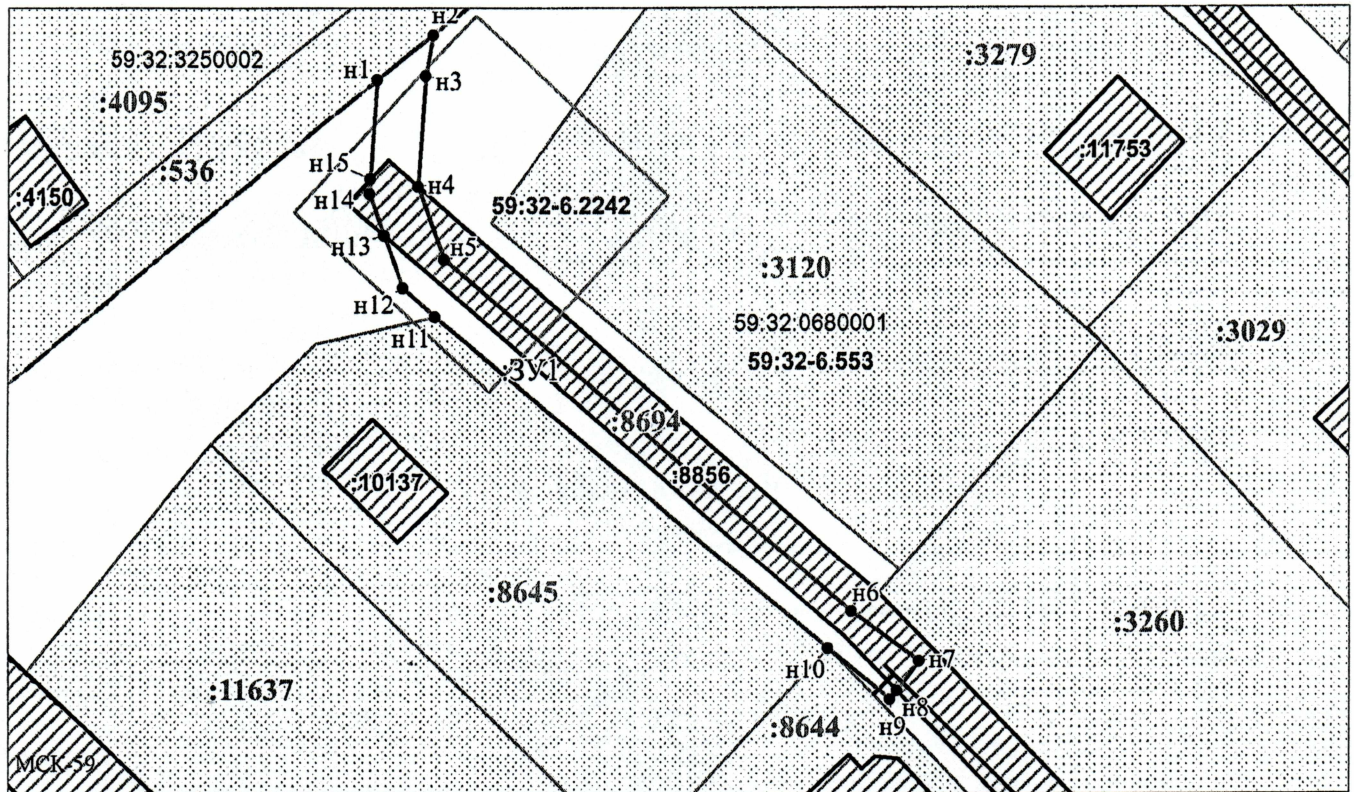

Масштаб 1:600

Заявитель: _____ / Офишкина И.В.
 МП (подпись, расшифровка подписи)

(для юридических лиц и индивидуальных предпринимателей)